

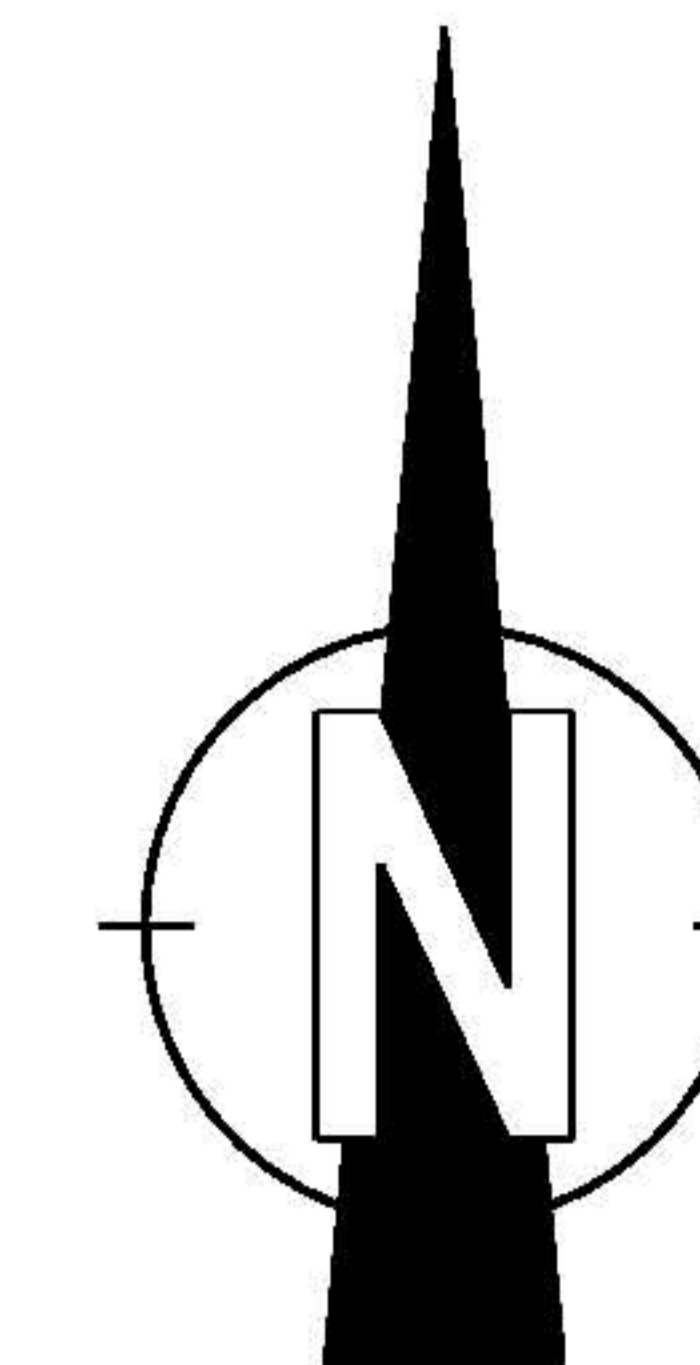



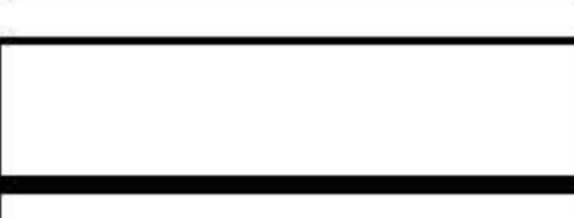
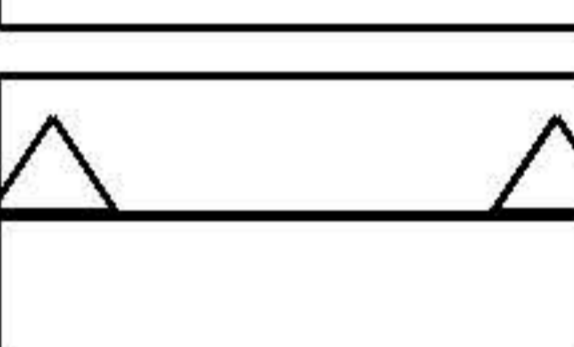


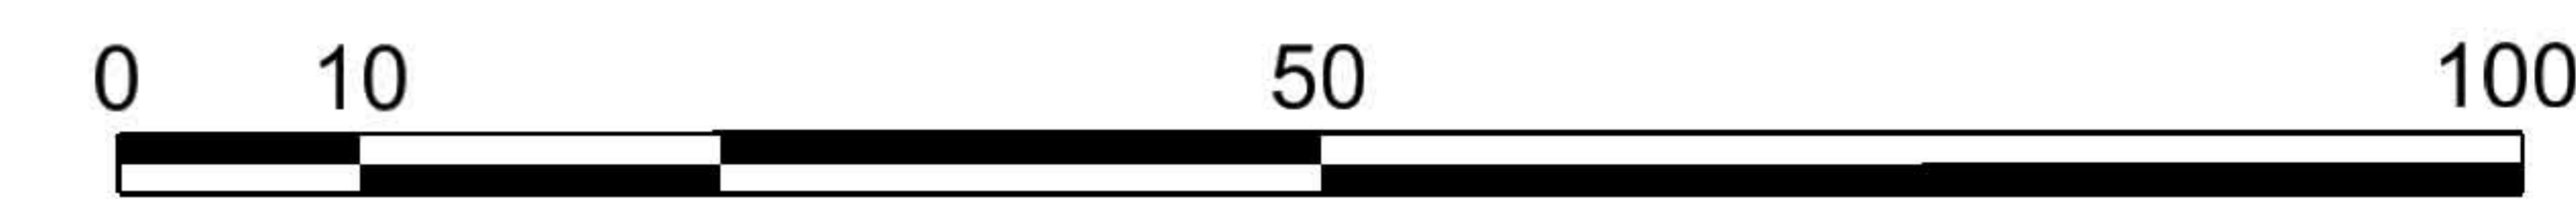


ZMIANA MIEJSCOWEGO PLANU ZAGOSPODAROWANIA PRZESTRZENNEGO MIASTA TARNOWA "CZYSTA II" W REJONIE ULIC MOŚCICKIEGO I CZYTEJ

RYSUNEK ZMIANY PLANU

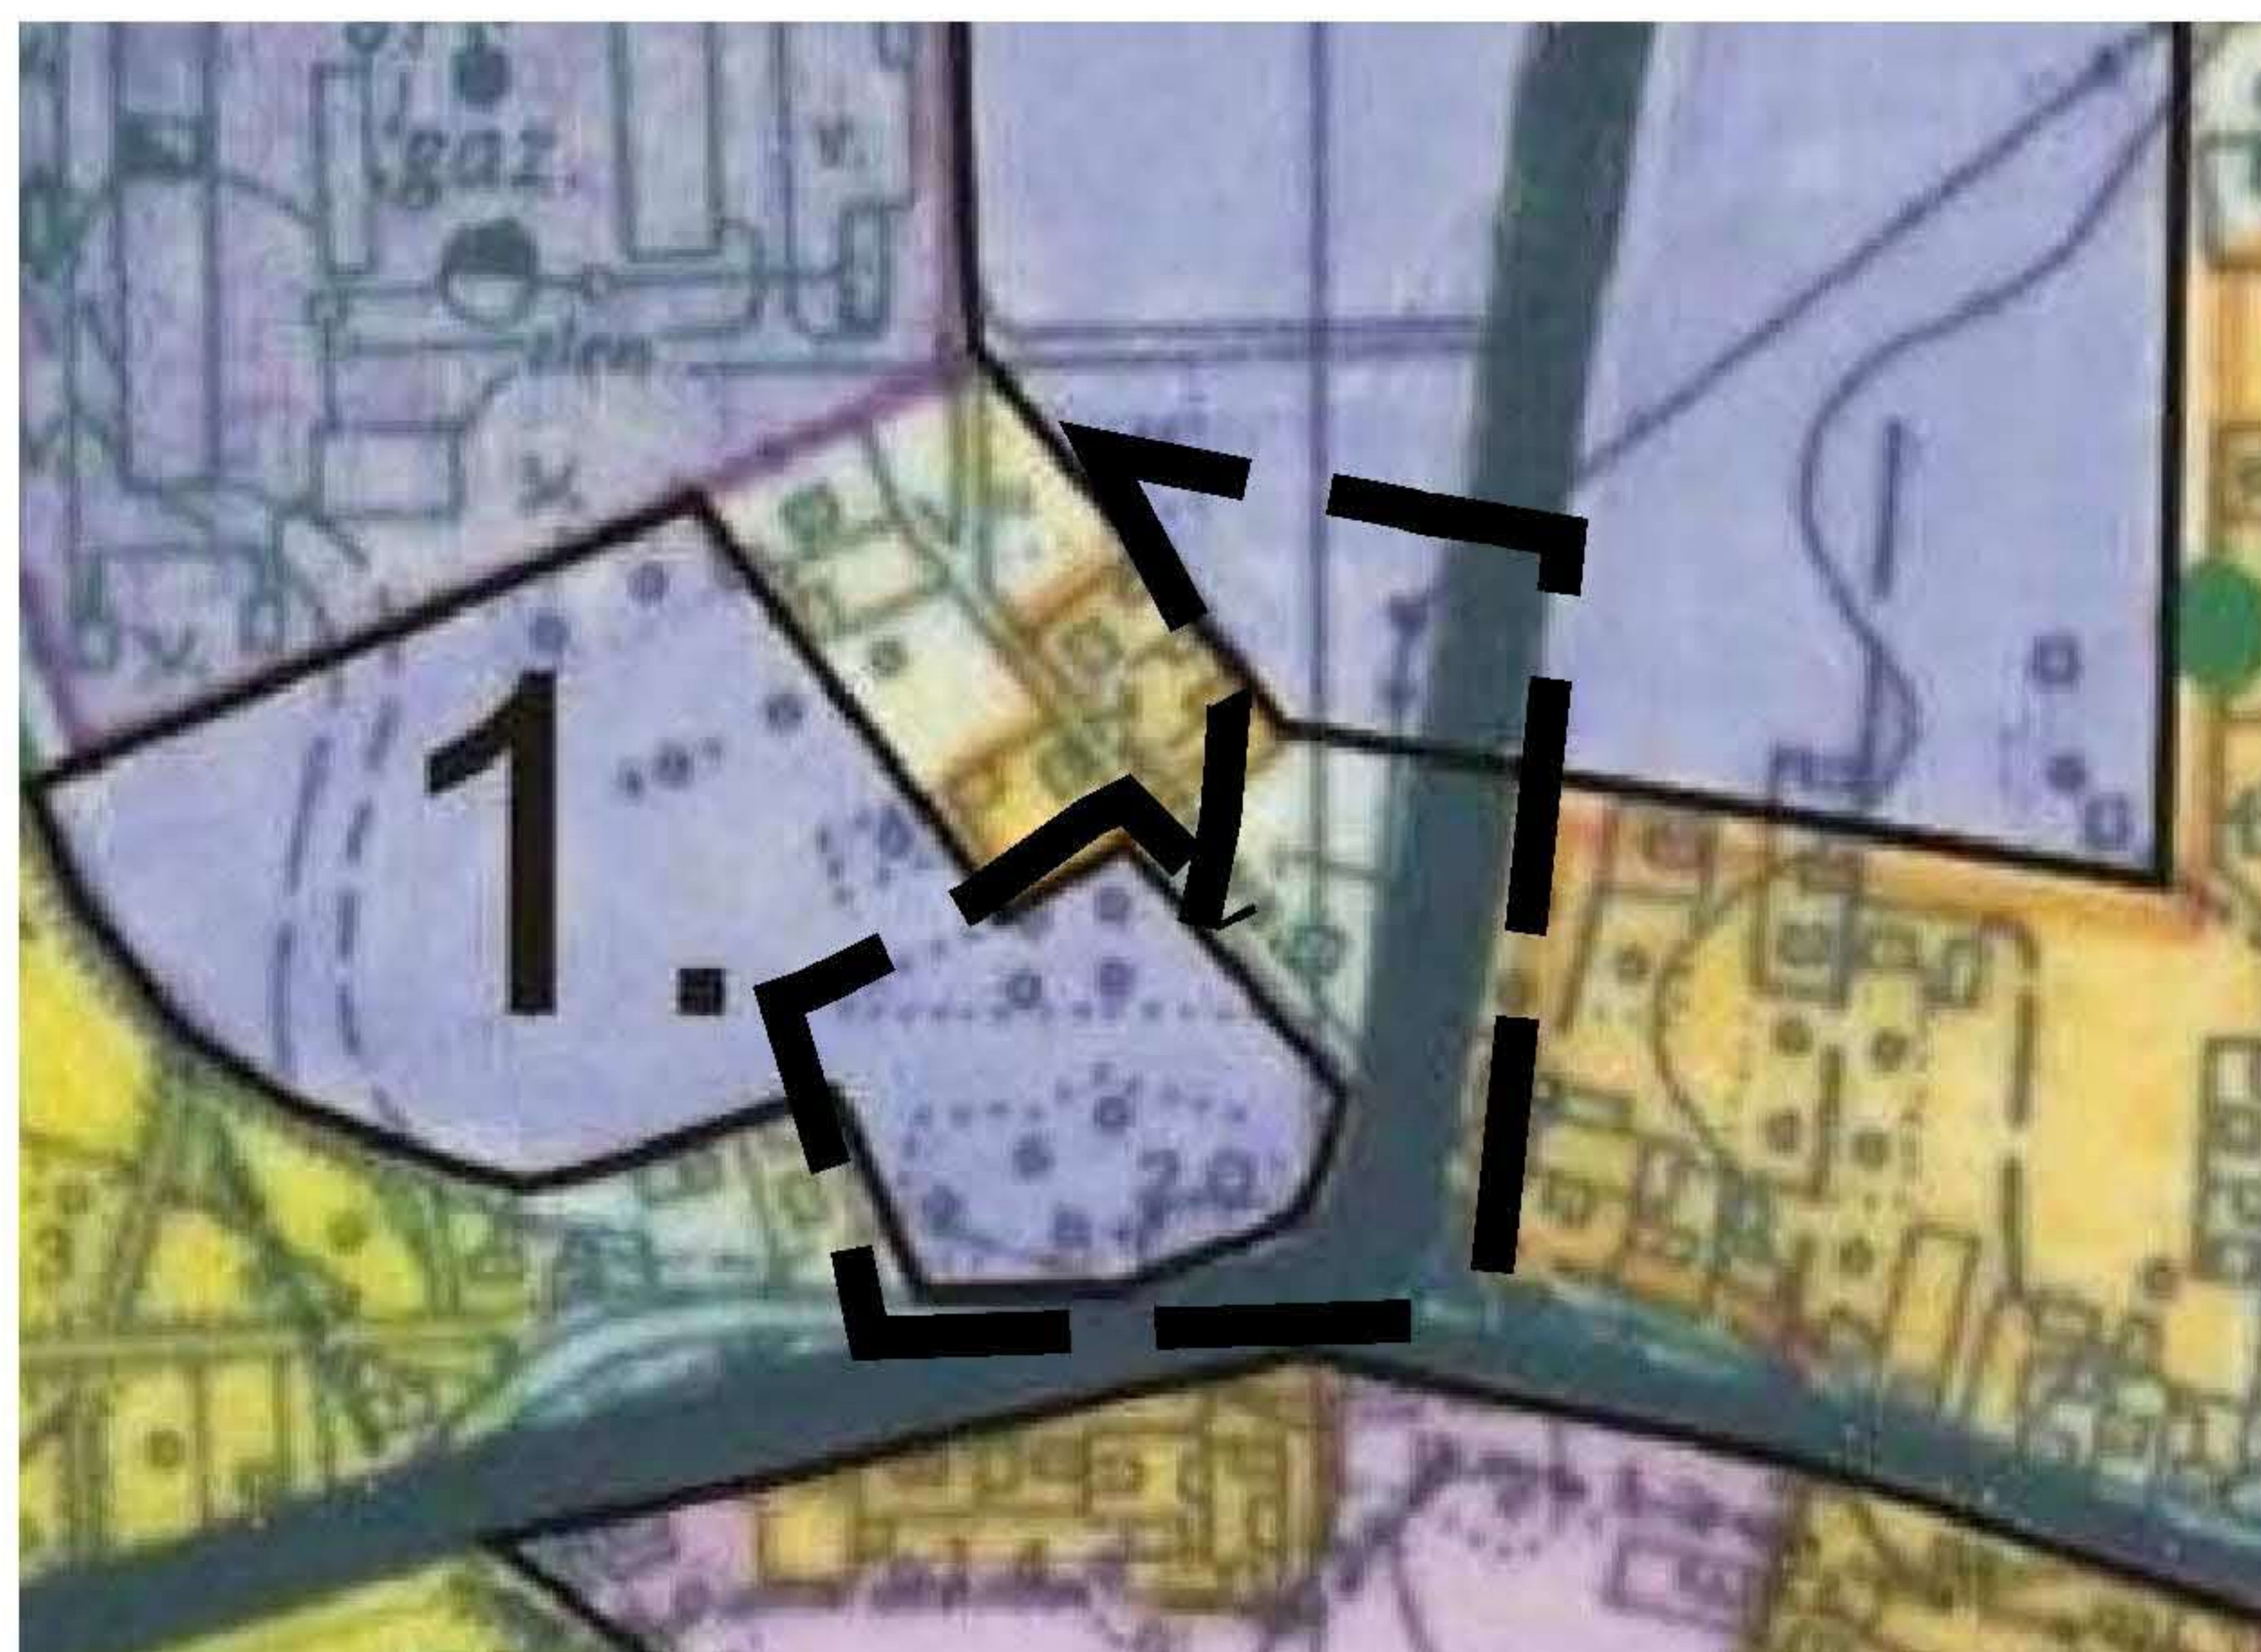


WYRYS ZMIANY STUDIUM UWARUNKOWAŃ I KIERUNKÓW
 ZAGOSPODAROWANIA PRZESTRZENNEGO GMINY MIASTA TARNOWA



LEGENDA

-  granica opracowania
-  linie rozgraniczające terenu
-  nieprzekraczalna linia zabudowy
-  **U** teren usług
-  **PN** teren składowo-hurtowy
-  **KDG** droga główna
-  **KZo1/4** droga zbiorcza obszarowa - jednojezdniowa, czteropasmowa
-  **KDn** droga dojazdowa

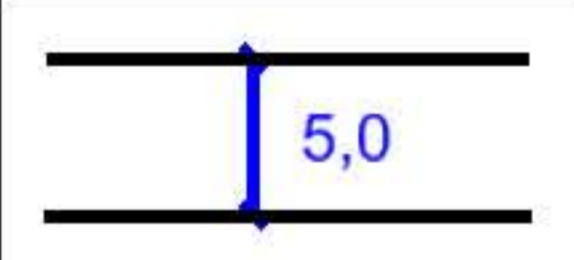OZNACZENIA DODATKOWE

-  5.0 wymiary
-  eW linia energetyczna wysokiego napięcia
-  strefa techniczna od linii energetycznej



Załącznik nr 1 do Uchwały
 nr XXXIX/551/2013
 Rady Miejskiej w Tarnobrzegu
 z dnia 12 września 2013 r.

Przewodniczący
 Rady Miejskiej

Zmiana Miejscowego Planu Zagospodarowania
 Przemysłowego miasta Tarnobrzegu "Czysta II"
 w rejonie ulic Mościckiego i Czystej

skala
 rysunku
1:1 000