




TARNÓW - "KRZYŻ"

MIEJSCOWY PLAN ZAGOSPODAROWANIA PRZESTRZENNEGO

TEREN POŁOŻONY W REJONIE ULICY KALINOWEJ

SKALA 1:1000

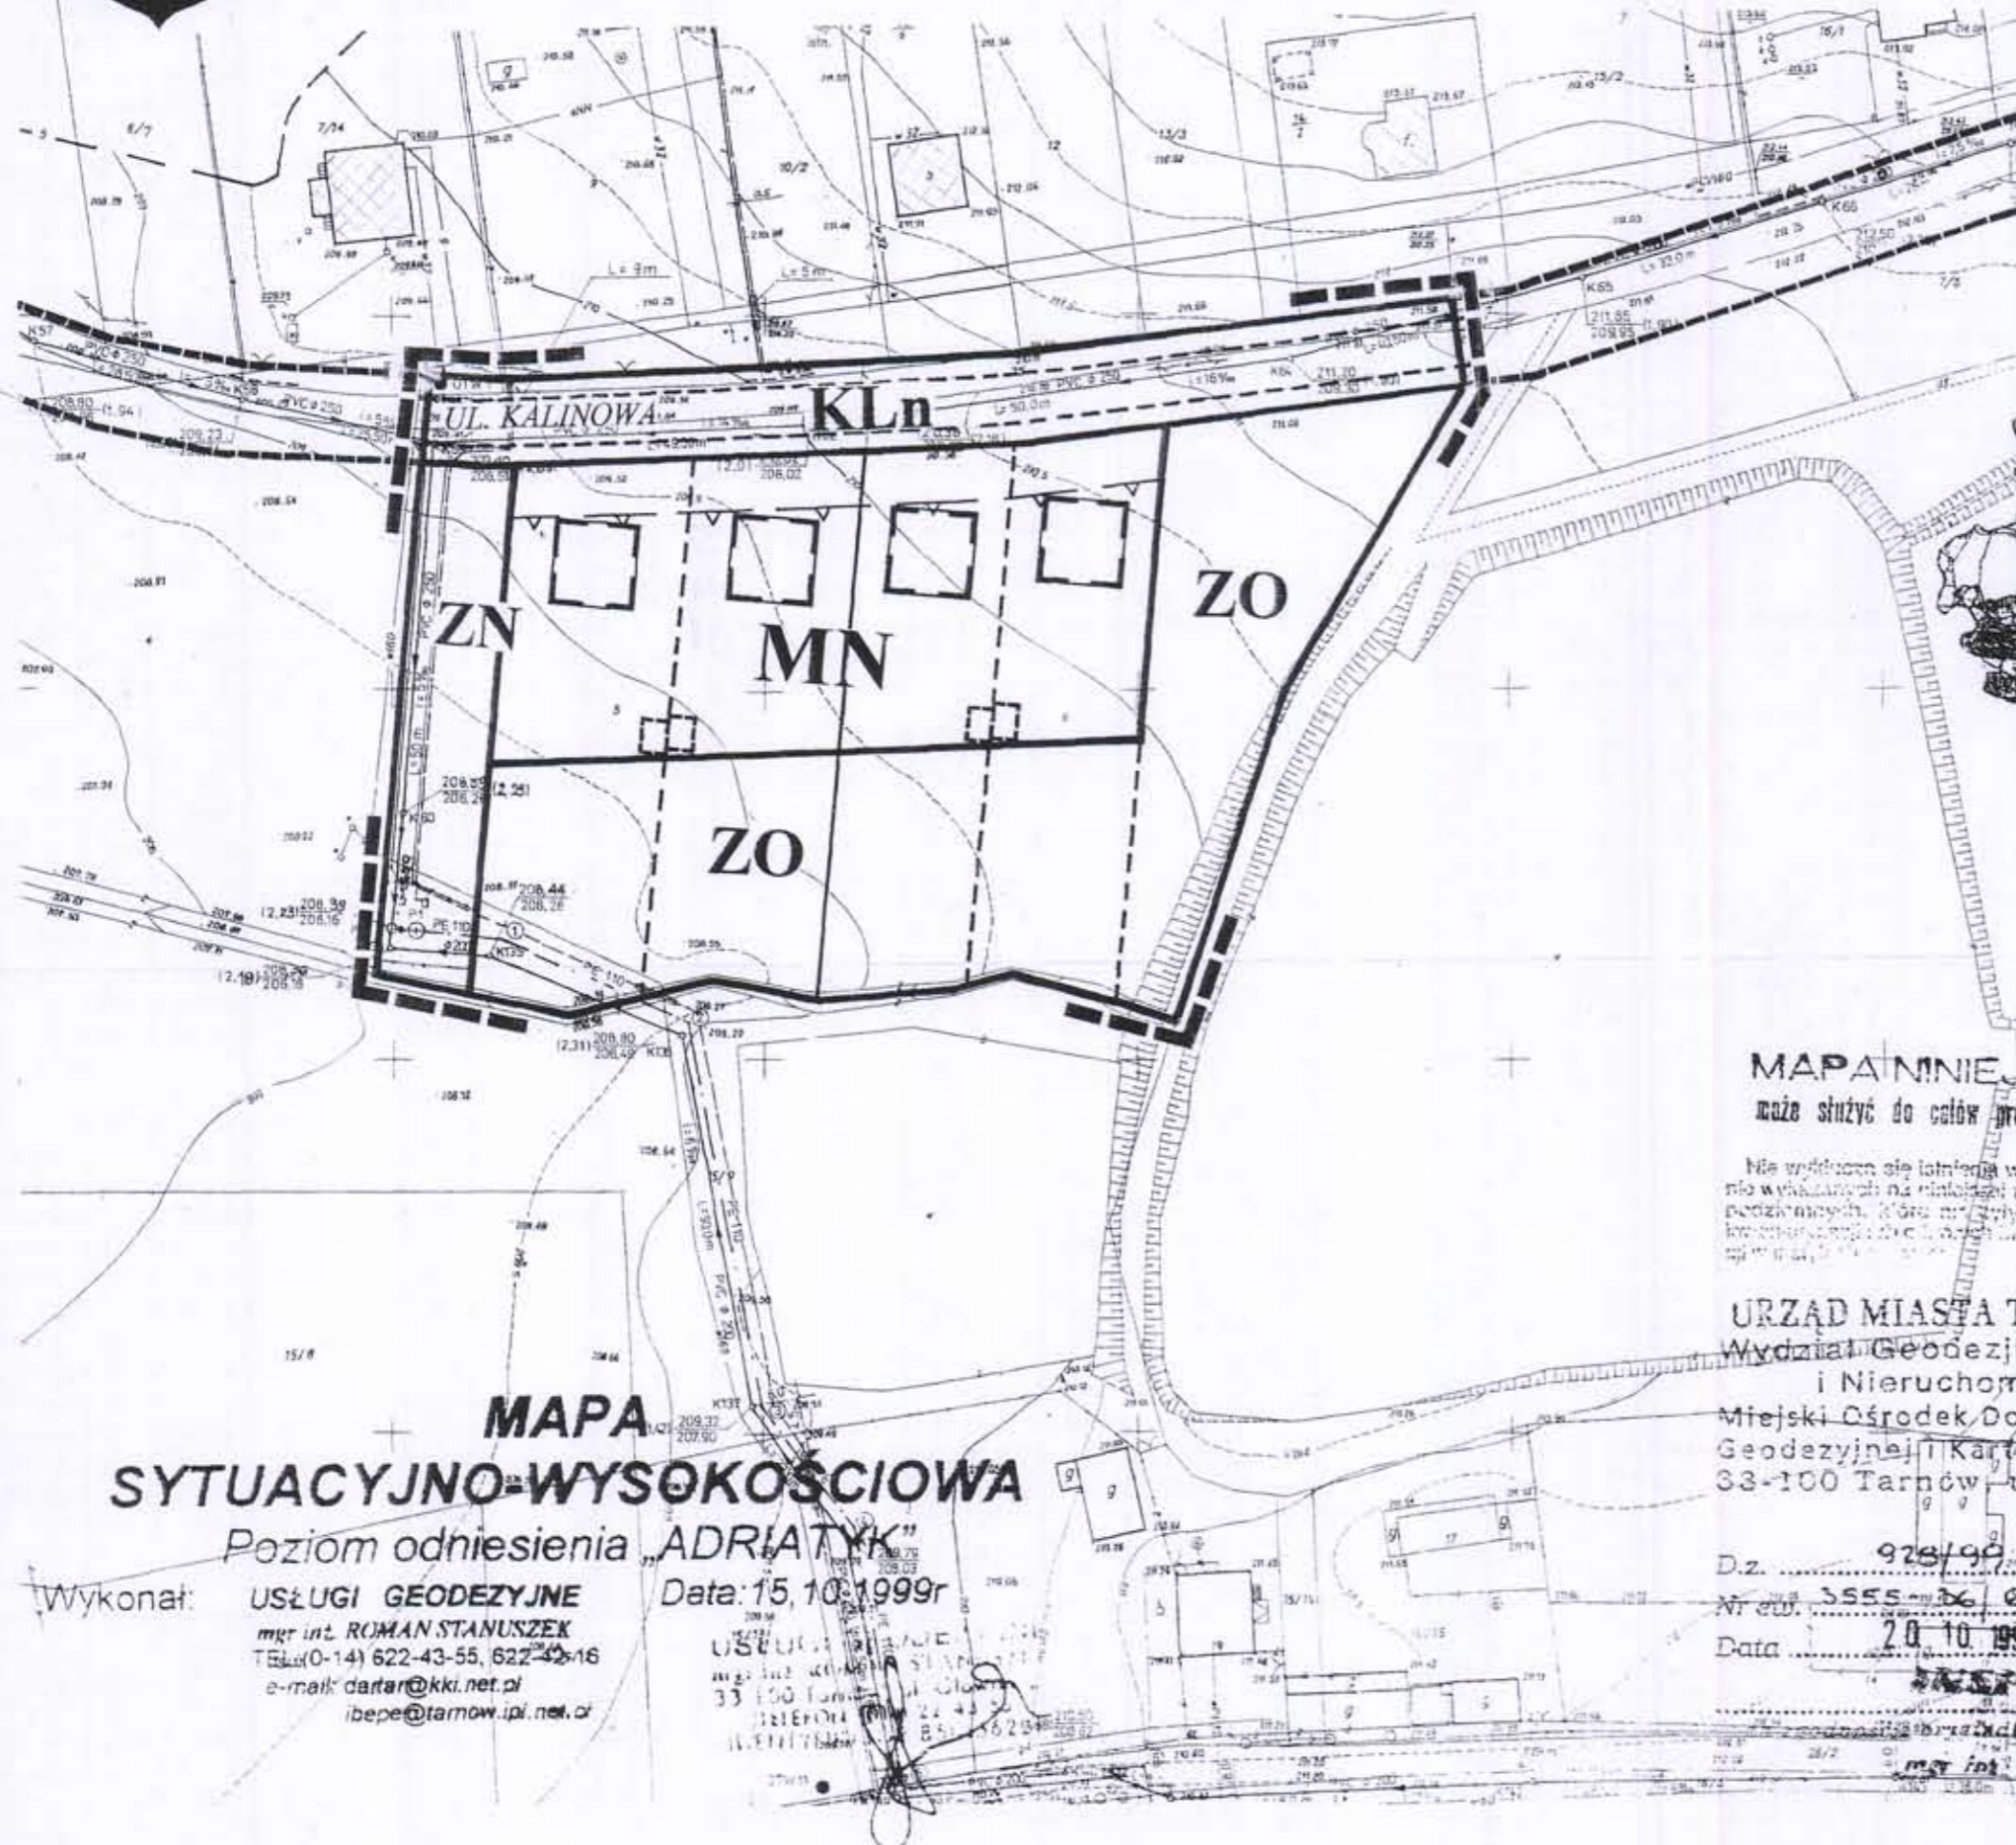

LEGENDA:

- GRANICA OPRACOWANIA
- LINIE ROZGRANICZAJĄCE TERENÓW
- LINIE ISTNIEJĄCEGO PODZIAŁU DZIAŁEK
- PROJEKTOWANE LINIE PODZIAŁU DZIAŁEK
- NIEPRZEKRACZALNA LINIA ZABUDOWY
- ISTNIEJĄCE BUDYNKI MIESZKALNE
- PROJEKTOWANE BUDYNKI MIESZKALNE
- ISTNIEJĄCE BUDYNKI GOSPODARCZE
- PROJEKTOWANE BUDYNKI GOSPODARCZE
- MN TERENY JEDNORODZINNEGO BUDOWNICTWA MIESZKANIOWEGO
- ZO TERENY OGRODÓW PRZYDOMOWYCH
- ZN TERENY ZIELENI NIEURZĄDZONEJ
- KLn DROGI LOKALNE



MAPA NIEJAZA
może służyć do celów projektowych

Nie wolno używać jej jako mapy w terenie innych niż wyznaczonych na niej celów, w szczególności nie wolno jej używać do celów, które mogłyby być niezgodne z interesami państwa i społeczeństwa.

URZĄD MIASTA TARNOWA
Wydział Geodezji, Katastru
i Nieruchomości
Miejski Ośrodek Dokumentacji
Geodezyjnej i Kartograficznej
33-100 Tarnów - ul. Nowa 3

D.z. 928/99
Nr ew. 3555-26/626/99
Data 20.10.1999

Podpis: *[Signature]*
mgr inż. Tomasz Górniewicz

MAPA SYTUACYJNO-WYSOKOŚCIOWA

Poziom odniesienia ADRIATYK

Wykonał: USŁUGI GEODEZYJNE
mgr inż. ROMAN STANUSZEK
TEL (0-14) 622-43-55, 622-43-16
e-mail: darta@kki.net.pl
ibepe@tarnow.ipi.net.pl

Data: 15.10.1999r

USŁUGI GEODEZYJNE
33-100 Tarnów
TEL (0-14) 622-43-55
IBEPE

PRZEWODNICZĄCY
RADY MIEJSKIEJ
ZALĄCZNIK DO UCHWAŁY
NR VII/89/2003
RADY MIEJSKIEJ W TARNOWIE
Z DNIA 20 LUTEGO 2003 R.
[Signature]

URZĄD MIASTA TARNOWA WYDZIAŁ URBANISTYKI ARCHITEKTURY I BUDOWNICTWA		
PRACOWNIA URBANISTYCZNA		
TEMAT:	MIEJSCOWY PLAN ZAGOSPODAROWANIA PRZESTRZENNEGO TARNÓW - KRZYŻ TEREN POŁOŻONY W REJONIE ULICY KALINOWEJ	SKALA 1:1000
ZESPOŁ ALTORSKI	Główny projektant: mgr inż. JACEK CZARNIK Projektant: mgr HALINA KOZIOŁ Projektant: mgr inż. MAREK MASŁANKA	Data rozpoczęcia prac: LUTY 2003 Data zakończenia prac: LUTY 2003