


# TARNÓW



## MIEJSCOWY PLAN ZAGOSPODAROWANIA PRZESTRZENNEGO TEREN POŁOŻONY W REJONIE UL. M. DĄBROWSKIEJ I ABP J. ABLEWICZA SKALA 1:1000

0 5 10 20 40 100 m  
2,5 50

WYRYS ZE STUDIUM UWARUNKOWAŃ I KIERUNKÓW  
ZAGOSPODAROWANIA PRZESTRZENNEGO GMINY  
MIASTA TARNOWA  
skala 1:10000

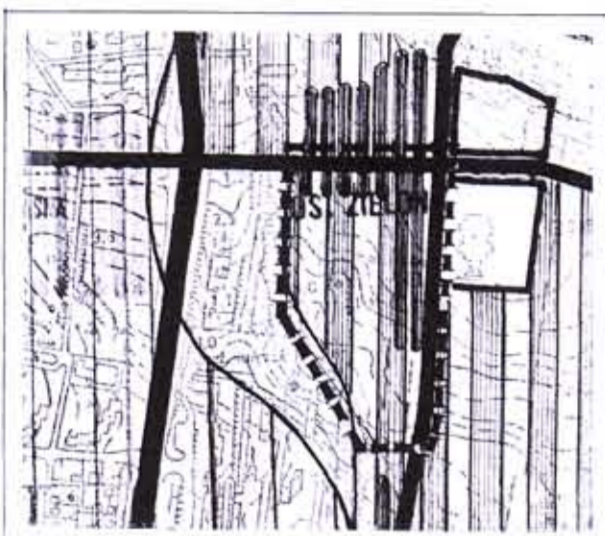


legenda:

- OBSZAR OBJĘTY PLANEM
- OBSZARY MIESZKALNO-USŁUGOWE O MIEJSKIM CHARAKTERZE, TWORZONE OD PODSTAW W OPARCIU O UKŁAD PRZESTRZENI PUBLICZNYCH (ULICE, PLACE I CIĄGI ZIELENI MIEJSKIEJ).
- ISTNIEJĄCE I NOWE OBSZARY USŁUG OGÓLNOMIEJSKICH, REGIONALNYCH I DZIELNICOWYCH (OSRODKI - CIĄGI - KONCENTRACJE), ADAPTOWANE, ROZBUDOWYWANE I TWORZONE OD PODSTAW.

LEGENDA:

- OZNACZENIA GRAFICZNE
- GRANICA OPRACOWANIA
  - LINIE ROZGRANICZAJĄCE TERENÓW
  - OBOWIĄZUJĄCA LINIA ZABUDOWY
  - NIEPRZEKRACZALNA LINIA ZABUDOWY
  - PROJEKTOWANA ZABUDOWA MIESZKANIOWA WIELORODZINNA
  - OBSZAR OCHRONY TECHNICZNEJ GAZOCIAGI I STACJI REDUKCYJNEJ
- DROGI
- KDG2/2 - DROGI GŁÓWNE
  - KDL - DROGI LOKALNE
  - KDW - DROGI WEWNĘTRZNE
  - KP - TERENY PARKINGÓW
- TERENY ZIELENI URZĄDZONEJ
- ZI - TERENY ZIELENI IZOLACYJNEJ
  - ZP - TERENY ZIELENI REKREACYJNEJ NISKIEJ I WYSOKIEJ
  - ZN - TERENY ZIELENI NISKIEJ
- TERENY ZABUDOWY
- MW - TERENY BUDOWNICTWA MIESZKANIOWEGO WIELORODZINNEGO
  - MWU - TERENY BUDOWNICTWA MIESZKANIOWEGO WIELORODZINNEGO Z USŁUGAMI
  - EE - TEREN URZĄDZEN ENERGETYKI

- 4/TBS - ZADANIA INWESTYCYJNE
- 1 - BUDYNKI W REALIZACJI
  - 2 - ISTNIEJĄCY KOSZOKI BUDOWLANYCH KANALIZACJI WÓDNYCH
  - 3 - ILOŚĆ KONDYCYJNA MIESZKAŁA
  - 4 - PROJEKTOWANE TARYFY MIESZKAŃ PARTERU
  - 5 - POMIESZCZENIE NA ŚMIECI W OBSZARZE BUDYNKU
  - 6 - MIEJSCA DO BUDYNKÓW ZADANIA INWESTYCYJNEGO 4/TBS, 5/TBS, 6/TBS
  - 7 - MIEJSCA DO WNIĘZIA REKREACYJNEGO
  - 8 - WŁAZDY DO PARKINGÓW WIELORODZINNYCH
  - 9 - ZADANIA INWESTYCYJNE 4/TBS, 5/TBS, 6/TBS
  - 10 - STACJE TRANSFORMATOROWE
- LD - KLASA DROG
- 4 - ŚCIEŻ. PIESZY Z DOPUSZCZALNYM RUCHEM KOLEJOWYM
  - 5 - GŁÓWNA ŚCIEŻ. PIESZY Z RUCHEM ROWEROWYM
  - 6 - CIĄG PIESZY HANDLOWY Z DOPUSZCZALNĄ, DOSTAWĄ, TOWARU
  - 7 - CHODNIK
- 1 - PROJEKTOWANE MIEJSCA POSTOJOWE
- 2 - PROJEKTOWANE MIEJSCA POSTOJOWE DLA NIEPEŁNOSPRAWNYCH
- 8 - TERENY REKREACYJNE
- 9 - PÓŁPRYWATNE ZIELENE WNIĘZIA REKREACYJNE
  - 10 - PLAC GŁÓWNY - REKREACYJNY
  - 11 - AMFITEATR
  - 12 - FONTANNA LUB INNY AKCENT PLASTYCZNY
  - 13 - PODCIĘCIA
- ARKADA
- 13 - USŁUGI W PARTERACH
- - ZIELEŃ WYSOKA I ŚREDNIOWYSOKA
- - PROJEKTOWANE KRZYWIZNY
- - ISTNIEJĄCY GAZOCIAG 400

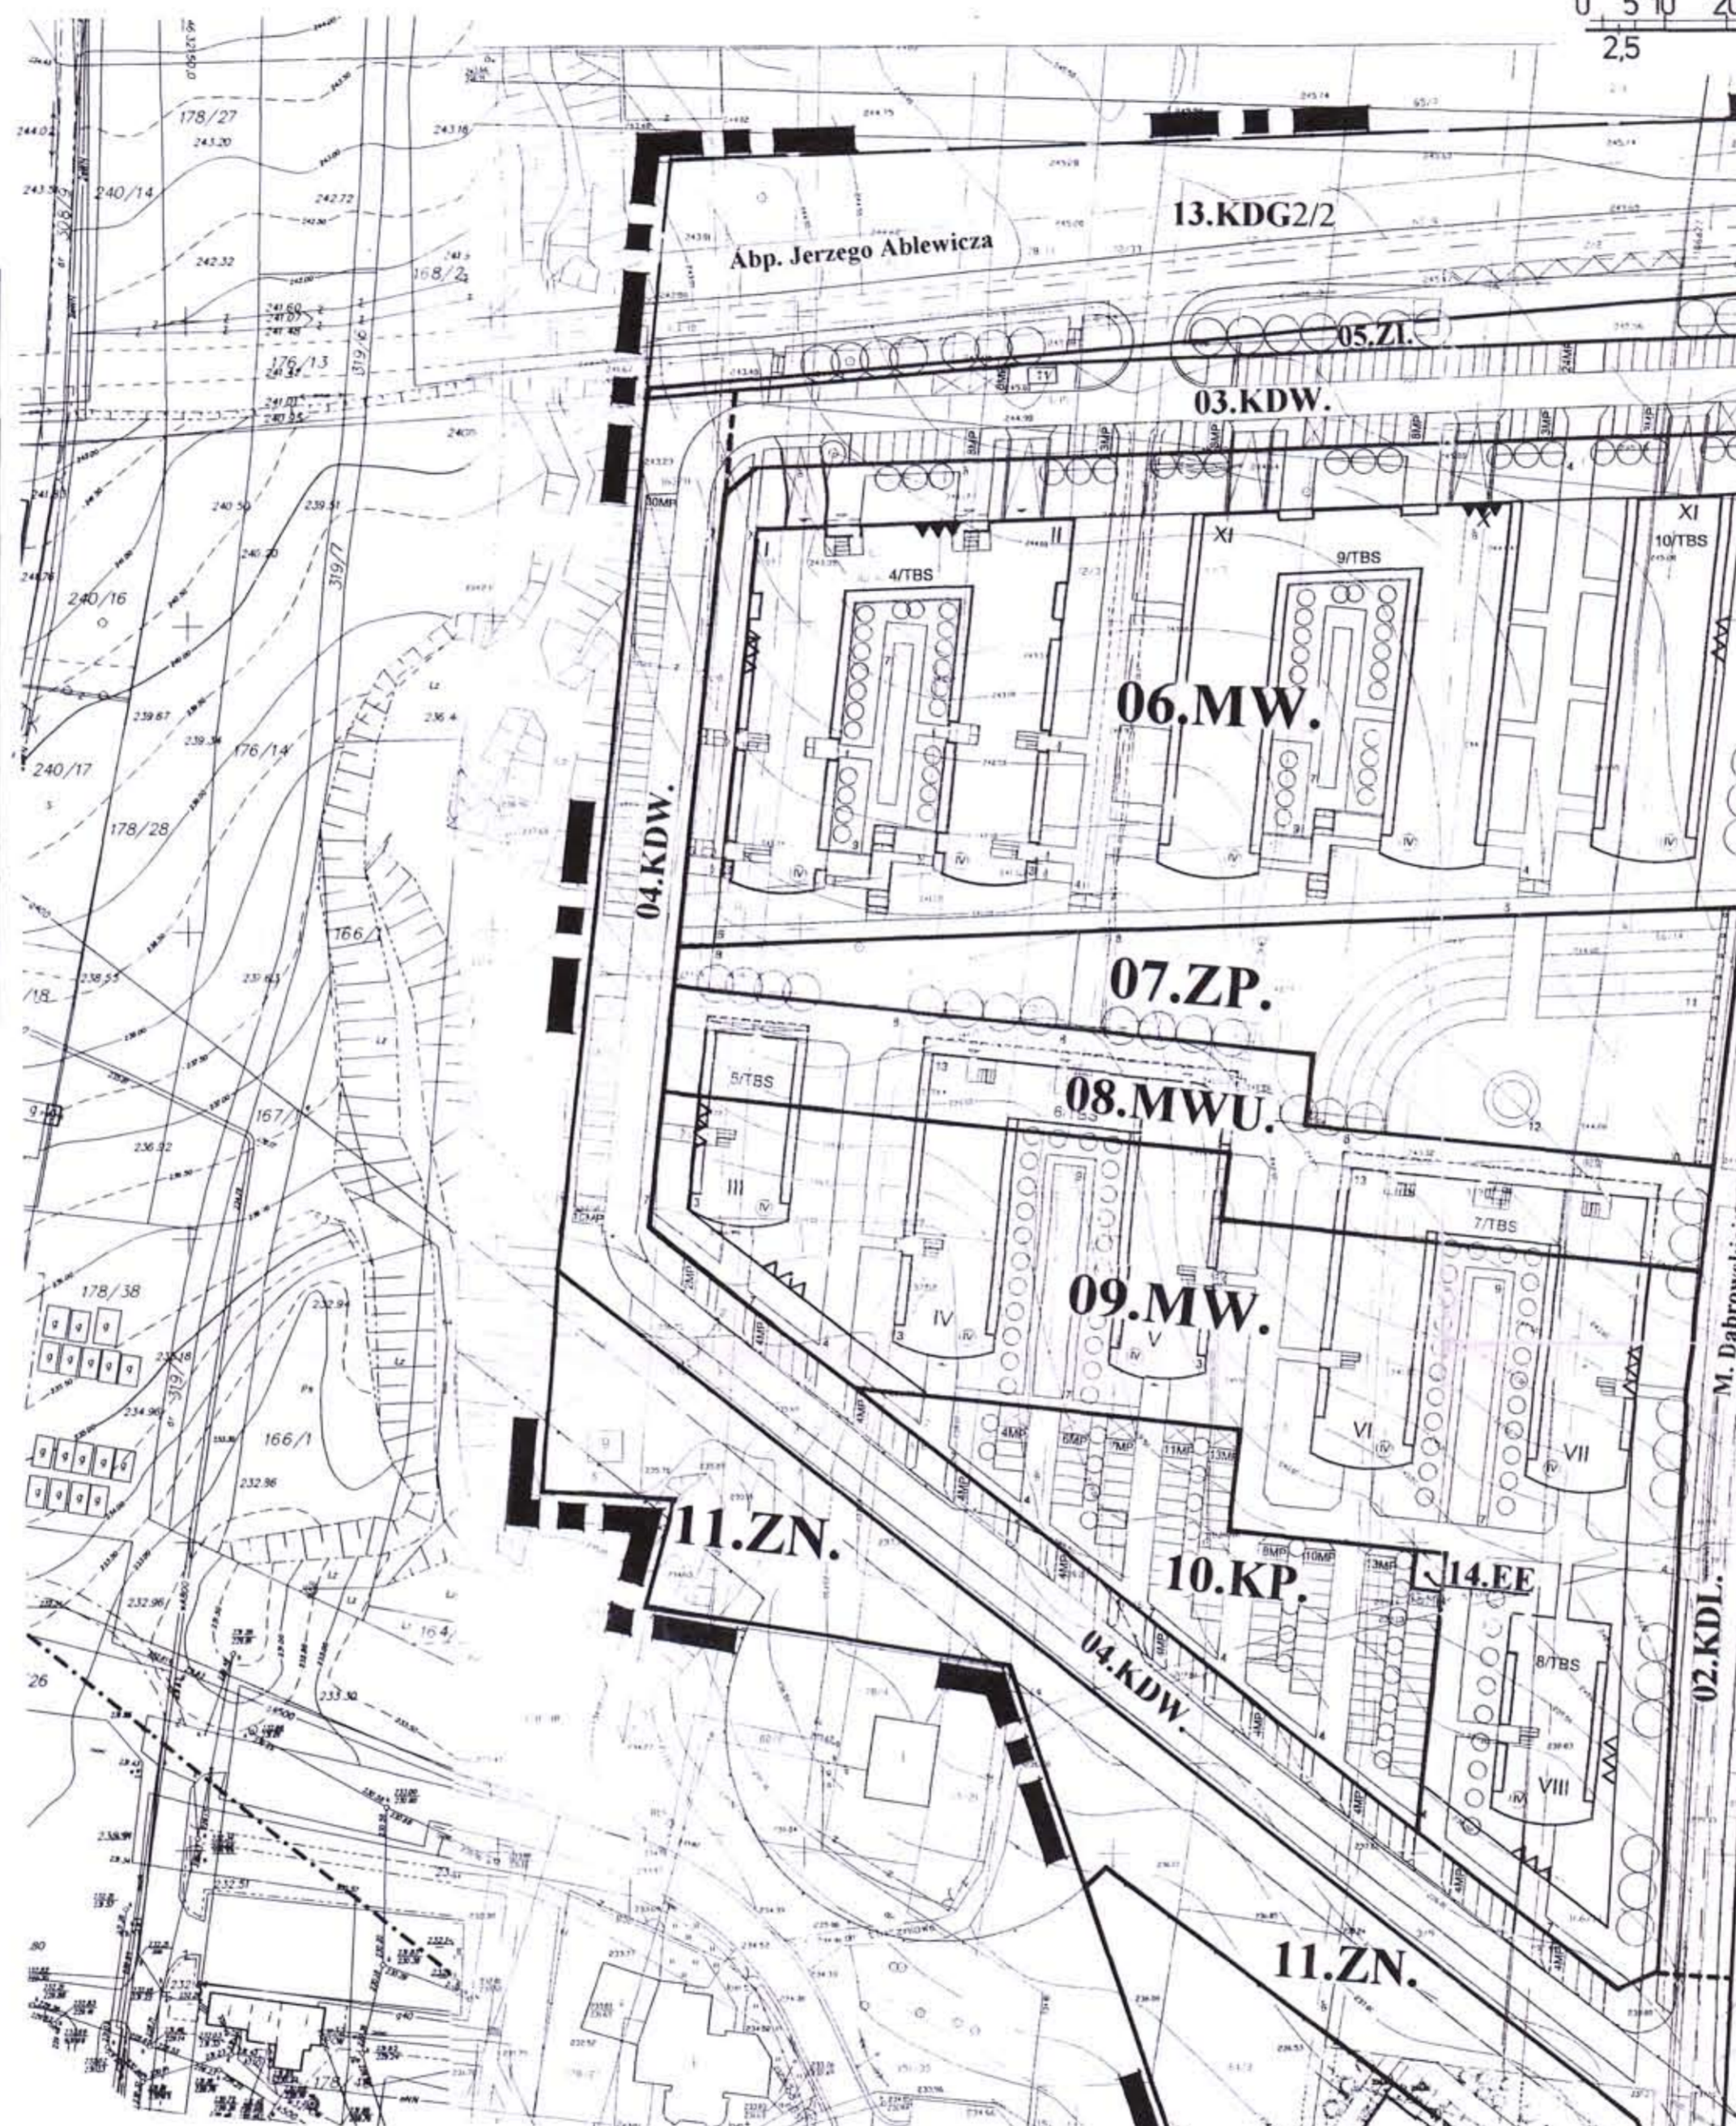

ORIENTACJA

ZALĄCZNIK NR 1 DO UCHWAŁY NR XXXIX/694/2005 RADY MIEJSKIEJ W TARNOWIE Z DNIA 8 WRZEŚNIA 2005 r.

<b>RPP</b>		URZĄD MIASTA TARNOWA REFERAT PLANOWANIA PRZESTRZENNEGO	
TARNÓW - MIEJSCOWY PLAN ZAGOSPODAROWANIA PRZESTRZENNEGO TEREN POŁOŻONY W REJONIE ULIC: M. DĄBROWSKIEJ, ABP J. ABLEWICZA SKALA 1:1000			
Projektant:	mgr inż. Andrzej Łabno	Projektant:	mgr inż. Marek Masłanka
Projektant:	mgr Halina Kozick	Projektant:	mgr Halina Kozick

MAPA SYTUACYJNO-WYSOKOŚCIOWA  
z inwentaryzacją urządzeń podziemnych  
do celów planistycznych  
skala 1:1000

m. Tarnów obr. 102, 101  
Sekcja: 164.344.2131 (380)  
164.344.2132 (381)  
164.344.2133 (406)  
164.344.2134 (407)  
Tarnów, dn. 08.09.2003 r.

Układ współrzędnych: "65"  
Poziom odniesienia: Adriatyk

INWESTPROJEKT - TARNÓW  
Spółka z o.o.  
33-100 Tarnów, ul. Sowńskiego 19  
tel./fax (0-14) 621-09-36  
NIP 873-11-11-592

GEODETA UPRAWNIONY  
mgr inż. Andrzej Łabno

MAPA NINIEJSZA  
może służyć do celów projektowych

Nie wyklucza się istnienia w terenie innych urządzeń podziemnych, które nie były zgłoszone do inwentaryzacji lub o których brak jest informacji w instytucjach branżowych.

PREZYDENT MIASTA TARNOWA

W obszarze oznaczonym linią  
dokonano aktualizacji treści mapy zasadniczej.  
Dokumenty z pominięciem zmian przyjęto do zasobu  
miastowego w dn. 12.09.2003 r. i zewidencjonowano  
pod Nr 380-201/03

Niniejsza mapa może służyć do celów projektowych.  
Projektowane obiekty budowlane wymagające pozwolenia na  
budowę podlegają wyliczeniu i inwentaryzacji powojnowarstwowej  
przez jednostki uprawnione do wykonywania prac geodezyjnych  
Tarnów, dn. 12.09.2003 r.

z up. PREZYDENTA MIASTA  
Bogdan Fednarz