


# ZMIANA MIEJSCOWEGO PLANU OGÓLNEGO ZAGOSPODAROWANIA PRZESTRZENNEGO MIASTA TARNOWA

URZĄD MIASTA TARNOWA  
 MIEJSKA PRACOWNIA  
 URBANISTYCZNA  
 38-100 Tarnów, ul. Nowa 4  
 telefon: 014/22-25-81

ZAŁĄCZNIK GRAFICZNY DO UCHWAŁY NR VI/55/99  
 RADY MIEJSKIEJ W TARNOWIE Z DNIA 23 LUTY 1999 R.

SKALA 1: 2 000

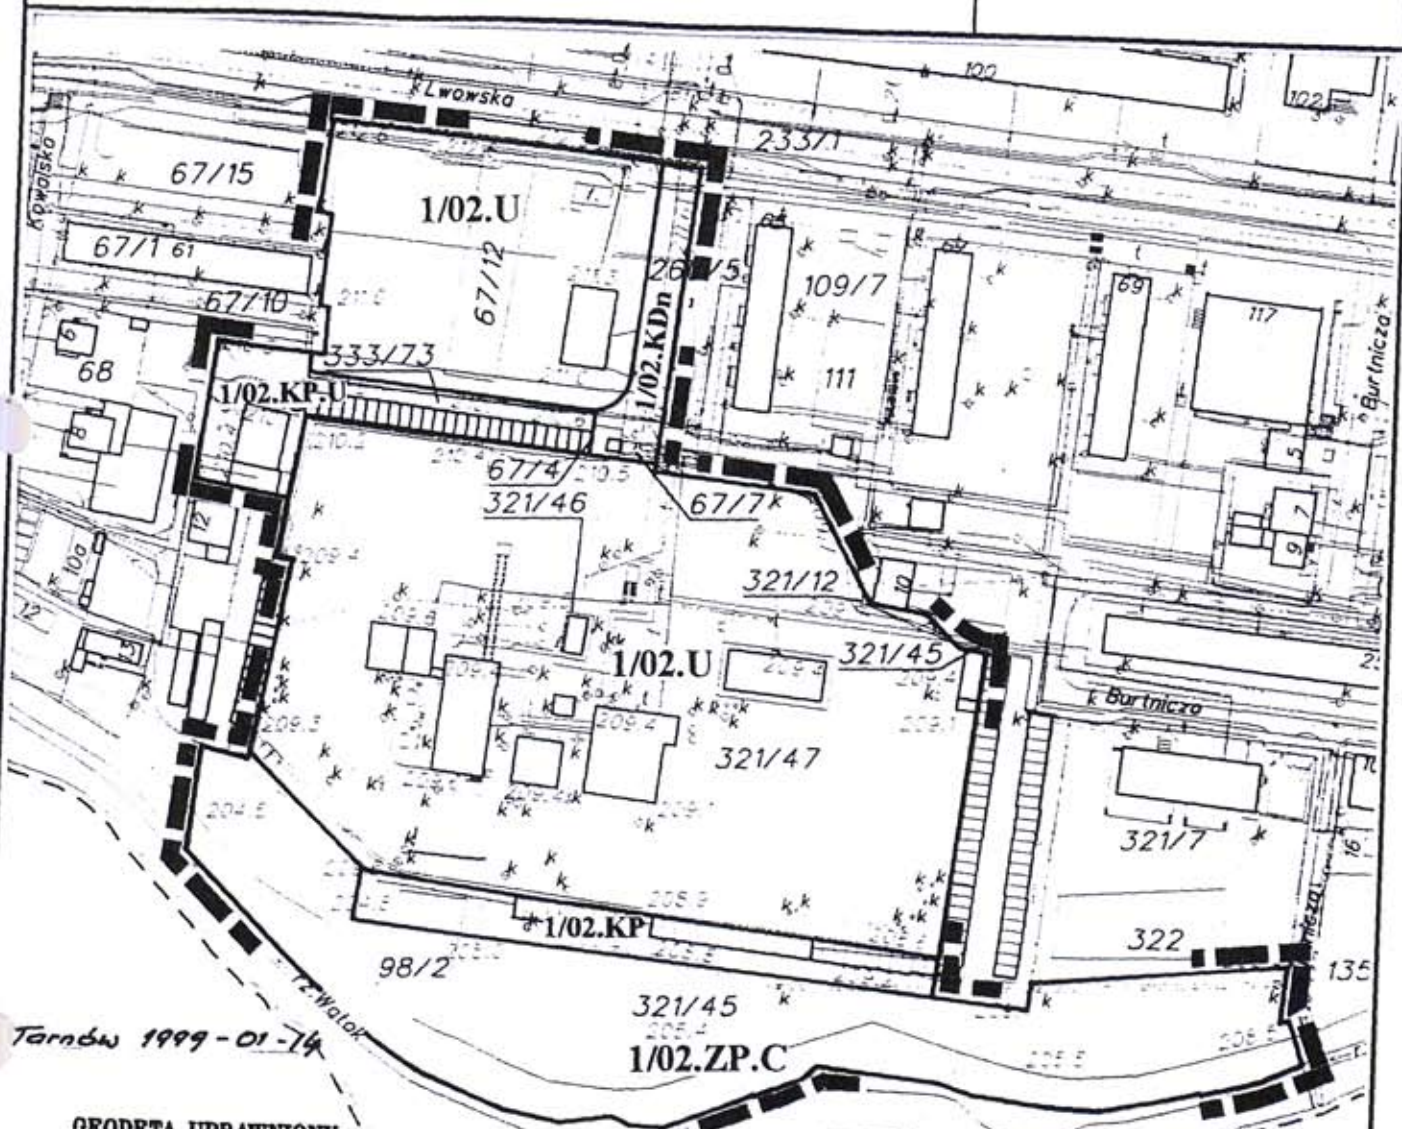

GEODETA UPRAWNIONY

*J. Krainich*  
 Jarosław Krainich

MAPA DO ZMIANY MIEJSCOWEGO PLANU OGÓLNEGO ZAGOSPODAROWANIA

PRZESTRZENNEGO MIASTA TARNOWA

Skala 1: 2000

LEGENDA :

■■■■■ GRANICA OPRACOWANIA

SYMBOL WPROWADZONY ZMIANĄ PLANU:

1/02.U	1/02.KP.U
1/02.ZP.C	1/02.KP
1/02.KDn	

OPRACOWAŁ:

mgr inż. arch. Jacek Czarnik  
 Uprawniony do projektowania  
 w planowaniu przestrzennym  
 Nr upr. 1689/20

ZATWIERDZIŁ: PRZEWODNICZĄCY  
 Rady Miejskiej

*Antoni Zięba*