





TARNÓW
MIEJSCOWY PLAN ZAGOSPODAROWANIA PRZESTRZENNEGO
TEREN POŁOŻONY W REJONIE UL. KLIKOWSKIEJ **SKALA 1:500**

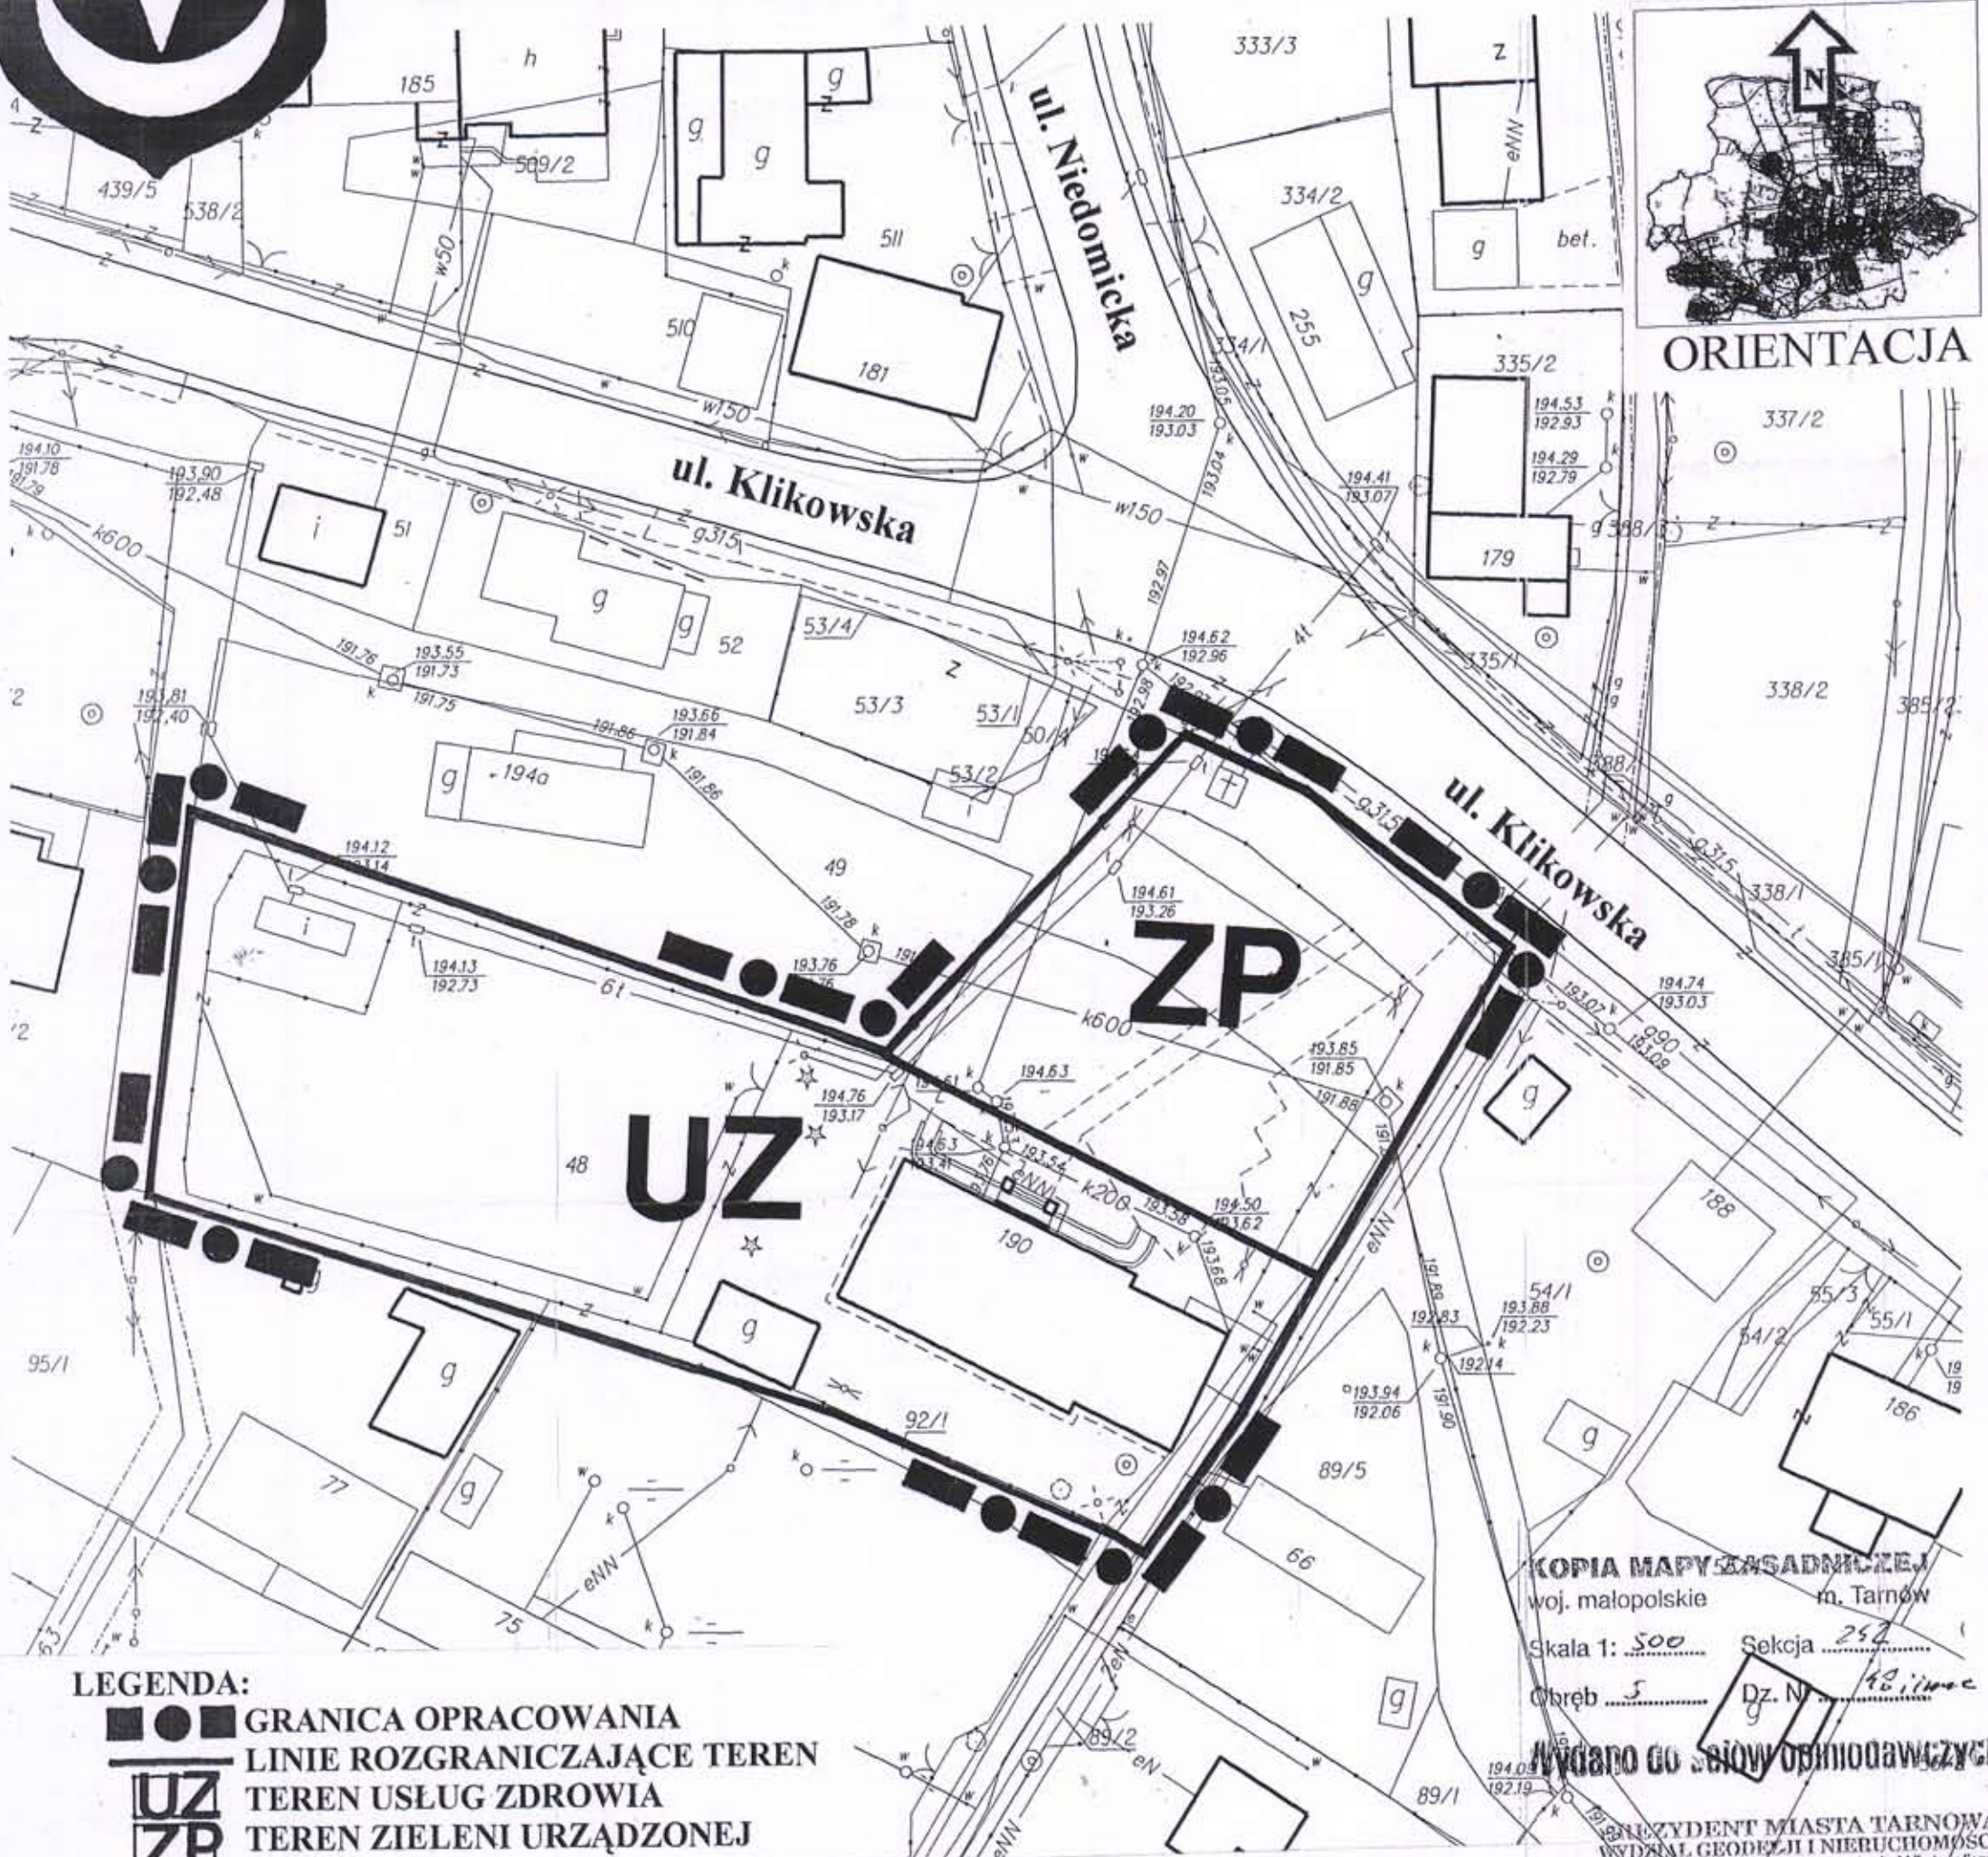

- LEGENDA:**
- GRANICA OPRACOWANIA
 - LINIE ROZGRANICZAJĄCE TEREN
 - TEREN USŁUG ZDROWIA
 - TEREN ZIELENI URZĄDZONEJ

KOPIA MAPY PODSTAWOWEJ
 woj. małopolskie m. Tarnów
 Skala 1: 500 Sekcja 252
 Obręb 5 Dz. N. 48/1/100
 Wydano do celów urbanistycznych

WYRYS ZE STUDIUM UWARUNKOWAŃ I KIERUNKÓW
 ZAGOSPODAROWANIA PRZESTRZENNEGO GMINY
 MIASTA TARNOWA
 Obszar zabudowy o wiejskim rodowodzie.
 Adaptowane, częściowo chronione, uzupełniane
 zabudową jednorodzinną i usługami.

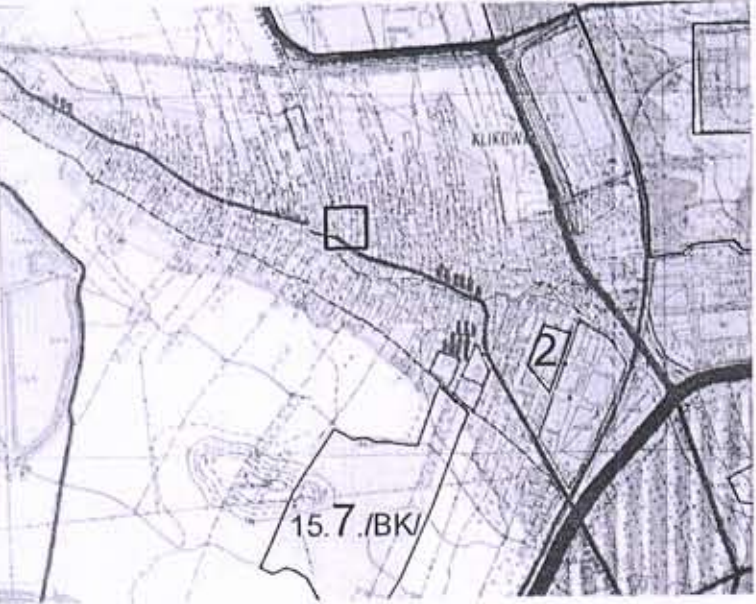

ZAŁĄCZNIK Nr 1 DO UCHWAŁY
NR XXVI/376/2008
RADY MIEJSKIEJ W TARNÓWIE
Z DNIA 16 PAZDZIERNIKA 2008r.

PODPIS

PRZEWODNICZĄCY
RADY MIEJSKIEJ
Ryszard Zajątko

RPP	URZĄD MIASTA TARNOWA WYDZIAŁ URBANISTYKI I BUDOWNICTWA REFERAT PLANOWANIA PRZESTRZENNEGO	
	TEMAT: TARNÓW – „TEREN POŁOŻONY W REJONIE ULICY KLIKOWSKIEJ” MIEJSCOWY PLAN ZAGOSPODAROWANIA PRZESTRZENNEGO	SKALA 1:500
ZESPÓŁ AUTORSKI	Główny projektant: mgr inż. MAREK MAŚLANKA npr. urb. Nr KT-349 Projektant: mgr inż. arch. EWA MAKUCH Sprawy formalno-prawne: mgr inż. ELŻBIETA STROJEK	Podpisy: Data opracowania: WRZESIEŃ 2008

PREZYDENT MIASTA TARNOWA
 WYDZIAŁ GEODEZJI I NIERUCHOMOŚCI
 Referat - Branża Dokumentacji Geodezyjnej i Kartograficznej
 Poświadczam zgodność niniejszej mapy z oryginałem
 przyjętym do państwowego zasobu geodezyjnego
 i kartograficznego w dniu 19.10.2008
 i zaewidencjonowaną pod N/192.50/5247/08
 Niniejsza mapa nie może być używana do celów projektowych
 Tarnów, dnia 22.10.2008
 194.15 192.50 5247/08
 194.17 192.50 5247/08
 192.32 192.00

z. ur. PREZYDENTA MIASTA