


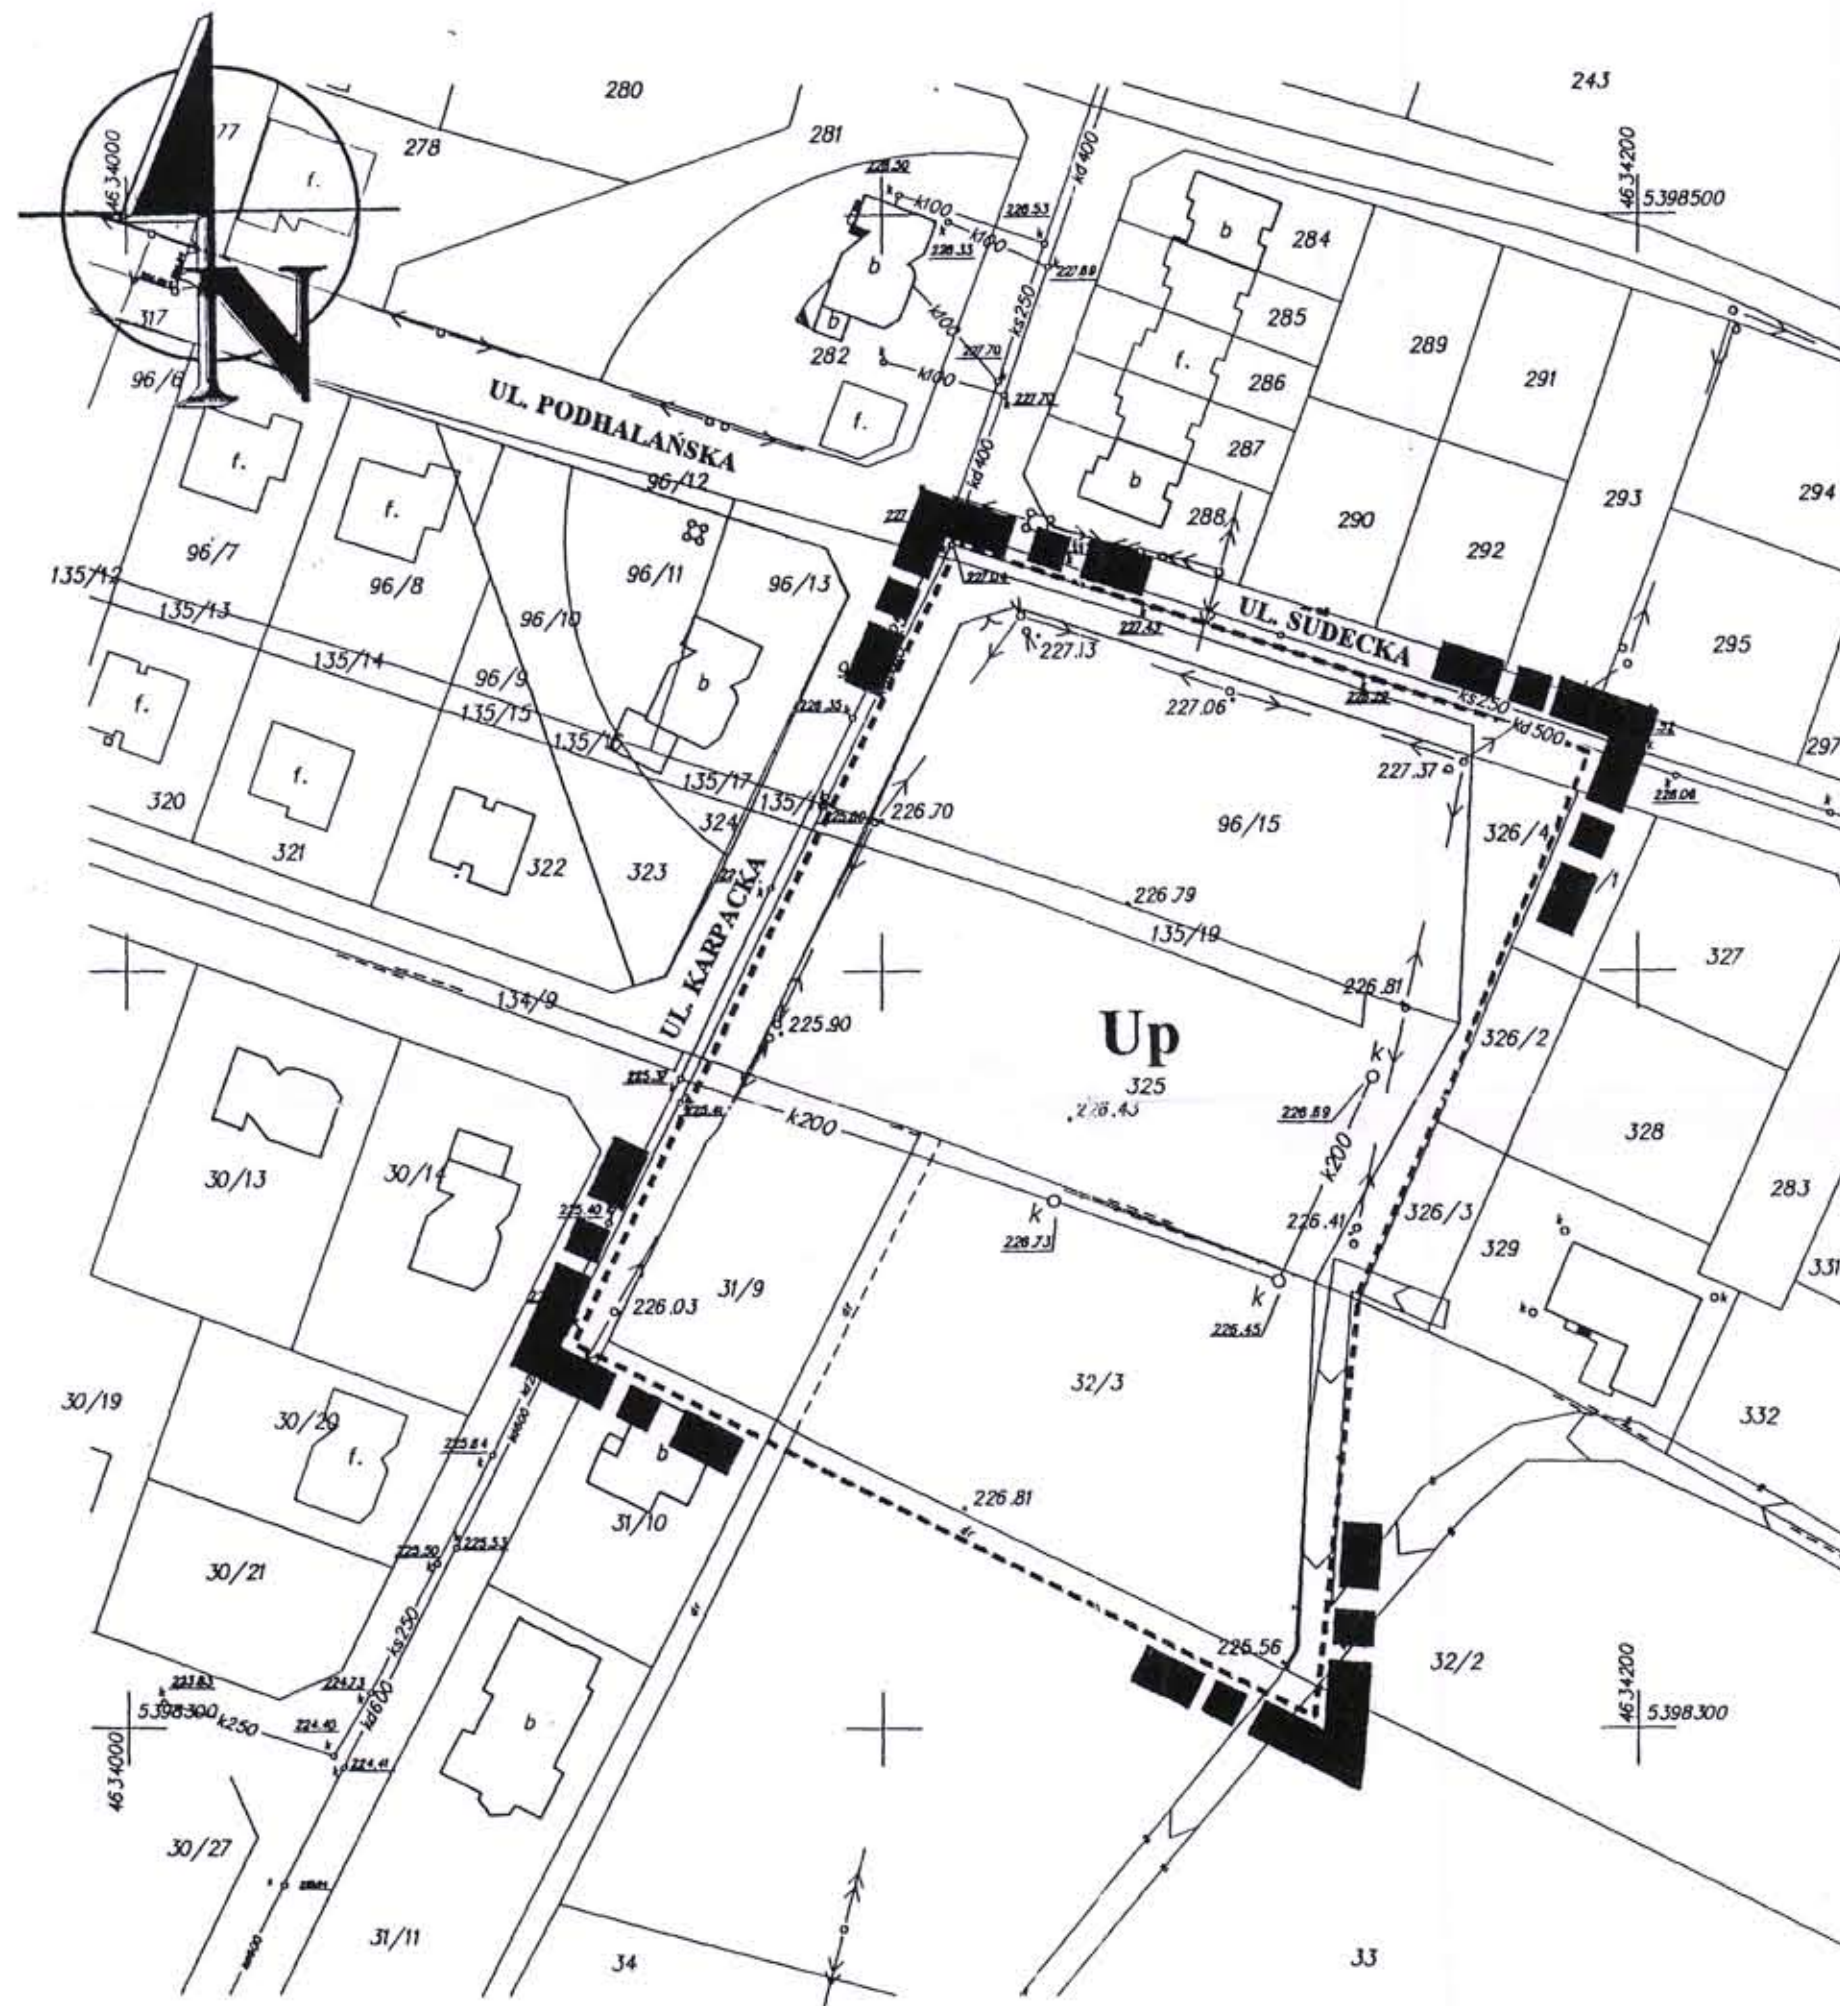

# TARNÓW - MIEJSCOWY PLAN ZAGOSPODAROWANIA PRZESTRZENNEGO

## DZIELNICA RZĘDZIN działki nr : 31/9, 32/3 ; obr. 260 326/4, 96/15, 135/19, 325 ; obr. 221



### ORIENTACJA



MAPA SYTUACJO-WYSOKOŚCIOWA

SKALA 1:1000

m. TARNÓW

OBREB: 221 DZIAŁKA: 325 i inne

Sekcja: 174.122.0732 (615)

Wykonawca: Tarnów 20.03.2000 r.

**MAREK CHRZANOWSKI**  
33-100 TARNÓW  
ul. Bitwy pod Studziankami 1/179  
USŁUGI GEODEZYJNE  
Upr. GUGiK nr 3893 tel. 26-65-70  
tel.com. 060134-61-63 REGON: 630136365

### LEGENDA:



GRANICA OPRACOWANIA



Up TERENY USŁUG PODSTAWOWYCH

ZAŁĄCZNIK DO UCHWAŁY  
NR XXII/364/2000  
RADY MIEJSKIEJ W TARNOWIE  
Z DNIA 27 KWIETNIA 2000 R.

PODPIS

PRZEWODNICZĄCY  
Rady Miejskiej  
*Antoni Zięba*

<b>MPU</b>		<b>URZĄD MIASTA TARNOWA</b>	
		<b>MIEJSKA PRACOWNIA URBANISTYCZNA</b>	
TEMAT:	TARNÓW - DZIELNICA RZĘDZIN MIEJSCOWY PLAN ZAGOSPODAROWANIA PRZESTRZENNEGO dz. nr 326/4, 96/15, 135/19, 325 ; obr. 221 31/9, 32/3 ; obr. 260		SKALA 1:1000
ZESPÓŁ AUTORSKI:	MGR INŻ. ARCH. JACEK CZARNIK	PODPIS: <i>Jacek Czarnik</i>	DATA ROZPOCZĘCIA OPRACOWANIA: KWIECIEŃ 1998 ROK
	MGR HALINA KOZIOL		
	MGR INŻ. MAREK MAŚLANKA		
	MGR INŻ. ARCH. WOJCIECH GAJDIŚCZEWSKI		DATA ZAKOŃCZENIA OPRACOWANIA: KWIECIEŃ 2000 ROK
KIEROWNIK PRACOWNI:	MGR INŻ. ARCH. JACEK CZARNIK	mgr inż. arch. Jacek Czarnik Uprawniony do projektowania w planowaniu przestrzennym Nr upr. 1080/90	