



MIJSCOWY PLAN ZAGOSPODAROWANIA PRZESTRZENNEGO OBSZARU MIASTA TARNOWA POMIĘDZY UL. SPOKOJNĄ, AL. PIASKOWĄ I UL. STAŁOWĄ

Załącznik Nr 1 do uchwały Nr XXXVI/384/2026
Rady Miejskiej w Tarnowie
z dnia 25 czerwca 2026 r.

układ współrzędnych prostokątnych płaskich PL-2000 strefa 7

skala 1 : 1000

0 10 20 30 40 50 m

Podkład mapowy w granicy obszaru objętego planem został przygotowany z wykorzystaniem urzędowej kopii mapy zasadniczej, przekazanej przez
Grodzki Ośrodek Dokumentacji Geodezyjnej i Kartograficznej w Tarnowie
Licencja na GOD.6642.1993.2025_1263_P

N



Legenda

Ustalenia planu:

— granica obszaru objętego planem miejscowym

— linie rozgraniczające teren o różnym przeznaczeniu lub różnych zasadach zagospodarowania

△▲ nieprzekraczalne linie zabudowy

1KDG teren drogi głównej

1ZP teren zieleni urządzonej

1IGS teren stacji gazowej

1IC teren ciepłownictwa

1P-IC teren produkcji lub ciepłownictwa

Oznaczenia informacyjne, w tym ustalenia wynikające z przepisów odrębnych

— istniejący gazociąg wysokiego ciśnienia DN100

— projektowany gazociąg wysokiego ciśnienia DN100

— strefa kontrolowana od gazociągu

Wyrys ze Studium Uwarunkowań
i Kierunków Zagospodarowania Przestrzennego
Gminy Miasta Tarnowa

obszar objęty planem

OZNACZENIA STUDIUM

— droga główna KDG (istniejąca)

— droga zbiorcza KDZ (istniejąca)

— gazociąg średniopiętny projektowany

— stacje redukcyjne gazu

IC - tereny infrastruktury technicznej - ciepłownictwo

PT - tereny parków technologicznych


PU - tereny produkcyjno - usługowe

ZP - tereny parków miejskich

ZL - tereny zieleni leśnej, zieleni wysokiej

M2 - tereny zabudowy mieszkaniowej niskiej intensywności

US - tereny sportu i rekreacji

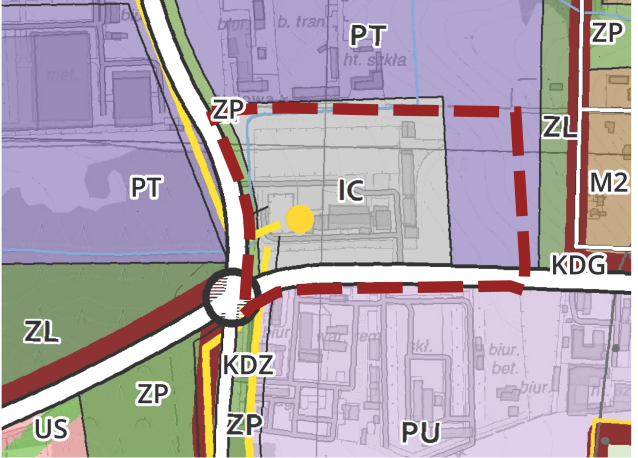

skala 1: 10 000

0 100 200 300 400 500 m