


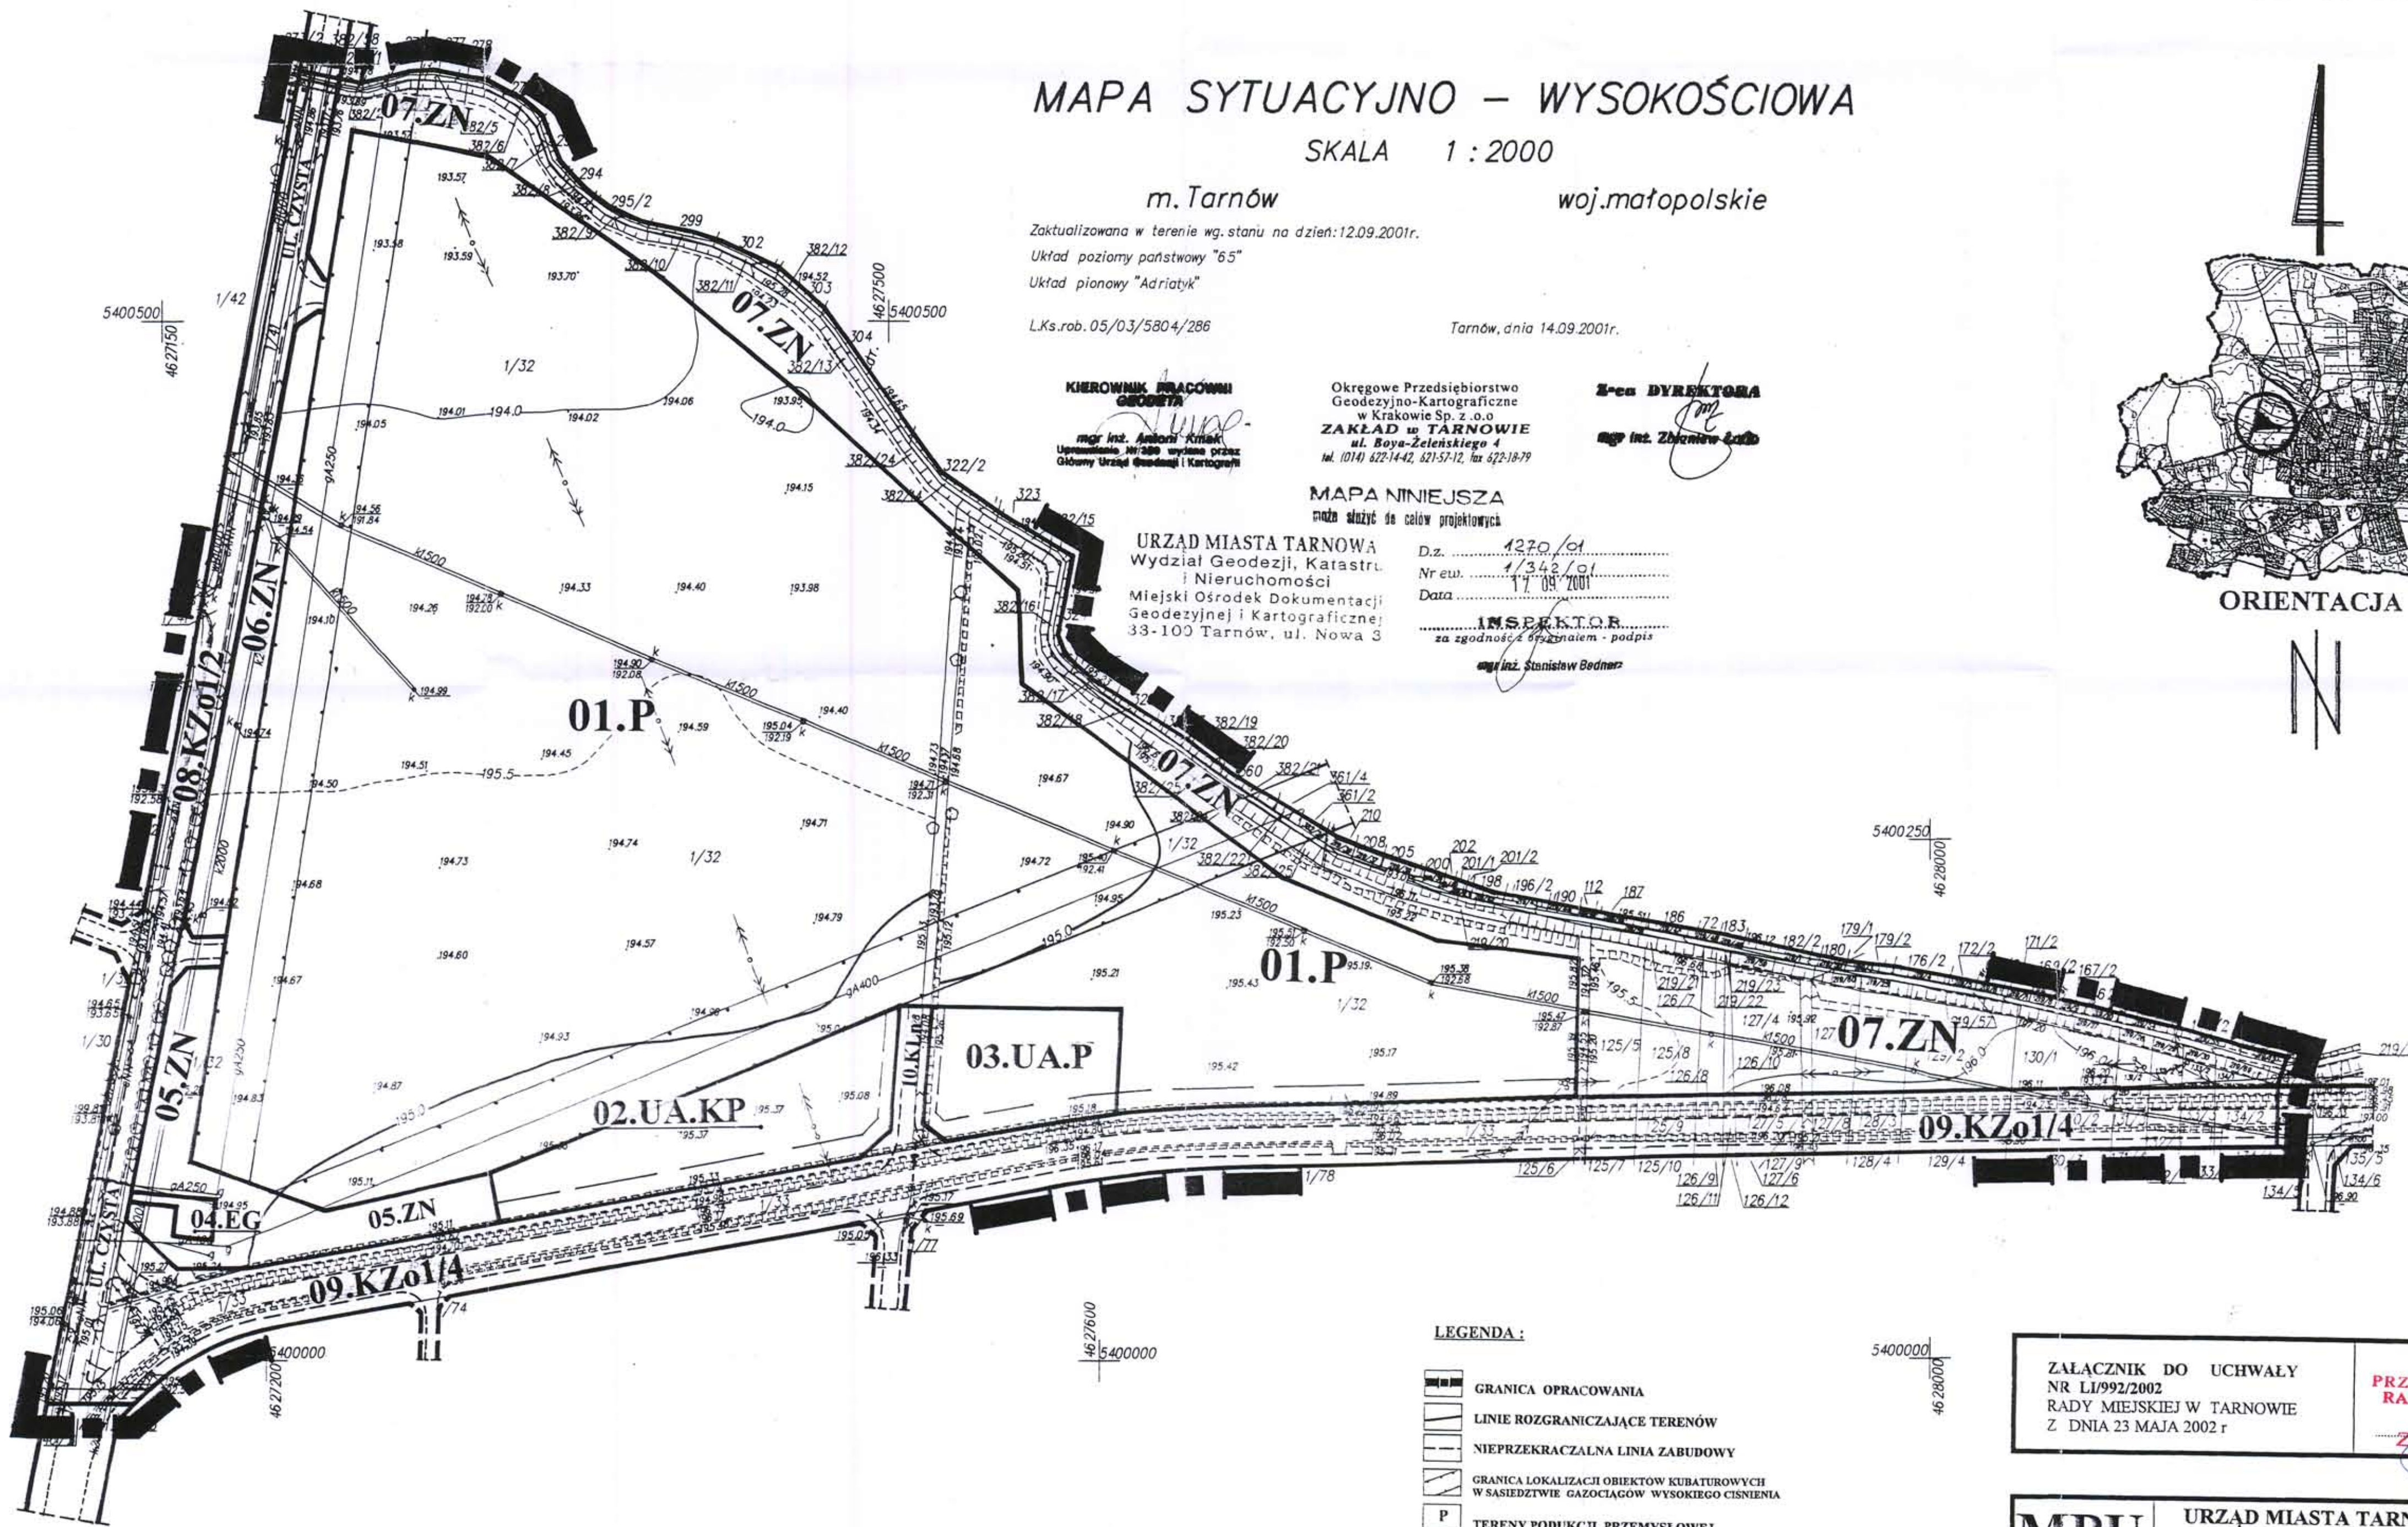

TARNÓW - CHYSZÓW

MIEJSCOWY PLAN ZAGOSPODAROWANIA PRZESTRZENNEGO - "CZYSTA I"

SKALA 1:2000



MAPA SYTUACYJNO - WYSOKOŚCIOWA

SKALA 1 : 2000

m. Tarnów

woj. małopolskie

Zaktualizowana w terenie wg. stanu na dzień: 12.09.2001r.

Układ poziomy państwowy "65"

Układ pionowy "Adriatyk"

L.Ks.rob. 05/03/5804/286

Tarnów, dnia 14.09.2001r.

**KIEROWNIK PRACOWNI
GOSPODARSTWA**
mgr inż. Andrzej Kłanicki
Uprawnienie: Nr 1080 wydana przez
Główny Urząd Geodezji i Kartografii

Okręgowe Przedsiębiorstwo
Geodezyjno-Kartograficzne
w Krakowie Sp. z o.o.
ZAKŁAD w TARNOWIE
ul. Boya-Zeleńskiego 4
tel. (014) 622-14-42, 62157-12, fax 622-18-79

Spec. DYREKTORA
mgr inż. Zbigniew Łab


MAPA NINIEJSZA

ma służyć do celów projektowych


URZĄD MIASTA TARNOWA
Wydział Geodezji, Katastru
i Nieruchomości
Miejski Ośrodek Dokumentacji
Geodezyjnej i Kartograficznej
33-100 Tarnów, ul. Nowa 3

D.z. 4270/c1
Nr ew. 4/342/c1
Data 14.09.2001

INSPEKTOR
za zgodność z projektem - podpis
mgr inż. Stanisław Bodnar

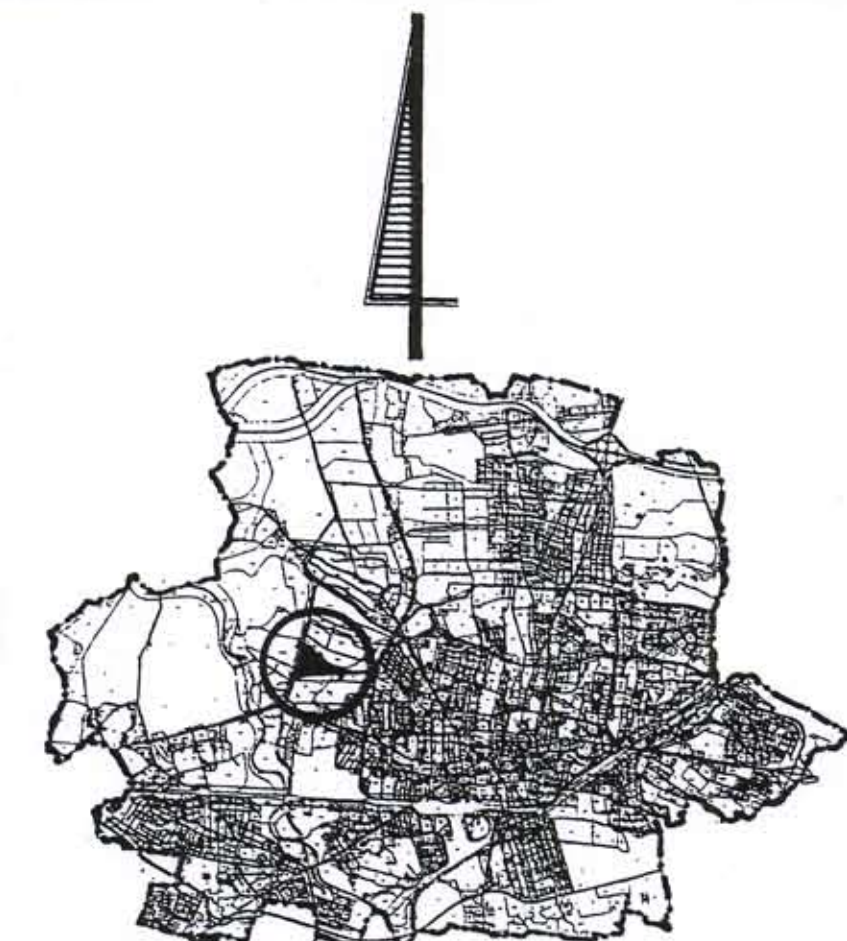

ORIENTACJA

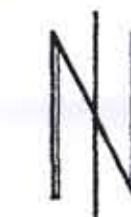

LEGENDA :

- GRANICA OPRACOWANIA
- LINIE ROZGRANICZAJĄCE TERENÓW
- NIEPRZEKACZALNA LINIA ZABUDOWY
- GRANICA LOKALIZACJI OBIEKTÓW KUBATUROWYCH W SASIEDZTWIE GAZOCIĄGÓW WYSOKIEGO CIŚNIENIA
- P TERENY PRODUKCJI PRZEMYSŁOWEJ
- UA TERENY USŁUG ADMINISTRACJI
- KP TERENY PARKINGÓW
- EG TERENY URZĄDZEŃ GAZOWNICTWA
- ZN TERENY ZIELENI NISKIEJ I URZĄDZONEJ
- KLn DROGA PRZEMYSŁOWA
- KZo DROGI ZBIORCZE

mgr inż. Arch. Jacek Czarnik
Uprawniony do projektowania
w planowaniu przestrzennym
Nr opr. 1080/90

ZALĄCZNIK DO UCHWAŁY
NR LI/992/2002
RADY MIEJSKIEJ W TARNOWIE
Z DNIA 23 MAJA 2002 r.

PRZEWODNICZĄC
RADY MIEJSKIEJ
Zdzisław Janik



MPU		URZĄD MIASTA TARNOWA MIEJSKA PRACOWNIA URBANISTYCZNA	
TARNÓW - CHYSZÓW MIEJSCOWY PLAN ZAGOSPODAROWANIA PRZESTRZENNEGO - "CZYSTA I"			
ZESPÓŁ AUTORSKI		SKALA 1:2000	
Główny projektant: mgr inż. arch. JACEK CZARNIK		Data rozpoczęcia opracowania: LIPIEC 2000 r.	
Projektant: mgr HALINA KOZIÓŁ		Data zakończenia opracowania: MAJ 2002 r.	
Projektant: mgr inż. arch. WOJCIECH GAJDZISZEWSKI			