

MAPA SYTUACYJNO-WYSOKOŚCIOWA

SKALA 1:1000

m. TARNÓW



Na wykładzie tego studium w terenie liniami nie-wykazano, a na planie, można zobaczyć położenie terenów, które zostały objęte do inwentaryzacji, tak jak i widać. Długość jest informacją w inwentaryzacji brzożowych.

MAPA NINIEJSZA
ma służyć do celów projektowych.

URZĄD MIASTA TARNÓWA
Wydział Geodezji, Kartografii
i Inżynierii
Miejski Geodezja, Kartograficzne,
35-100 Tarnów, ul. Słowackiego 5

Układ współrzędnych "65"

Poziom odniesienia "Adriatyk"

1431/2000
26/379/00
11.12.2000

Tarnów 07.12.2000

L.k.s.rob. 374/102/00

Usługi Geodezyjno-Kartograficzne
"Geodezja i Kartografia"
ul. Słowackiego 5
35-100 Tarnów, ul. Słowackiego 5/6 (lip.)
tel. (0-14) 21-36-62, 21-11-93


GEODEZJA UPRAWNIENIA
Andrzej Kasznia

Zakres opracowania



TARNÓW - MIEJSCOWY PLAN ZAGOSPODAROWANIA PRZESTRZENNEGO TERENU POŁOŻONEGO W REJONIE ULIC: RYDZA - ŚMIGŁEGO I NOWODĄBROWSKIEJ

skala 1:1000

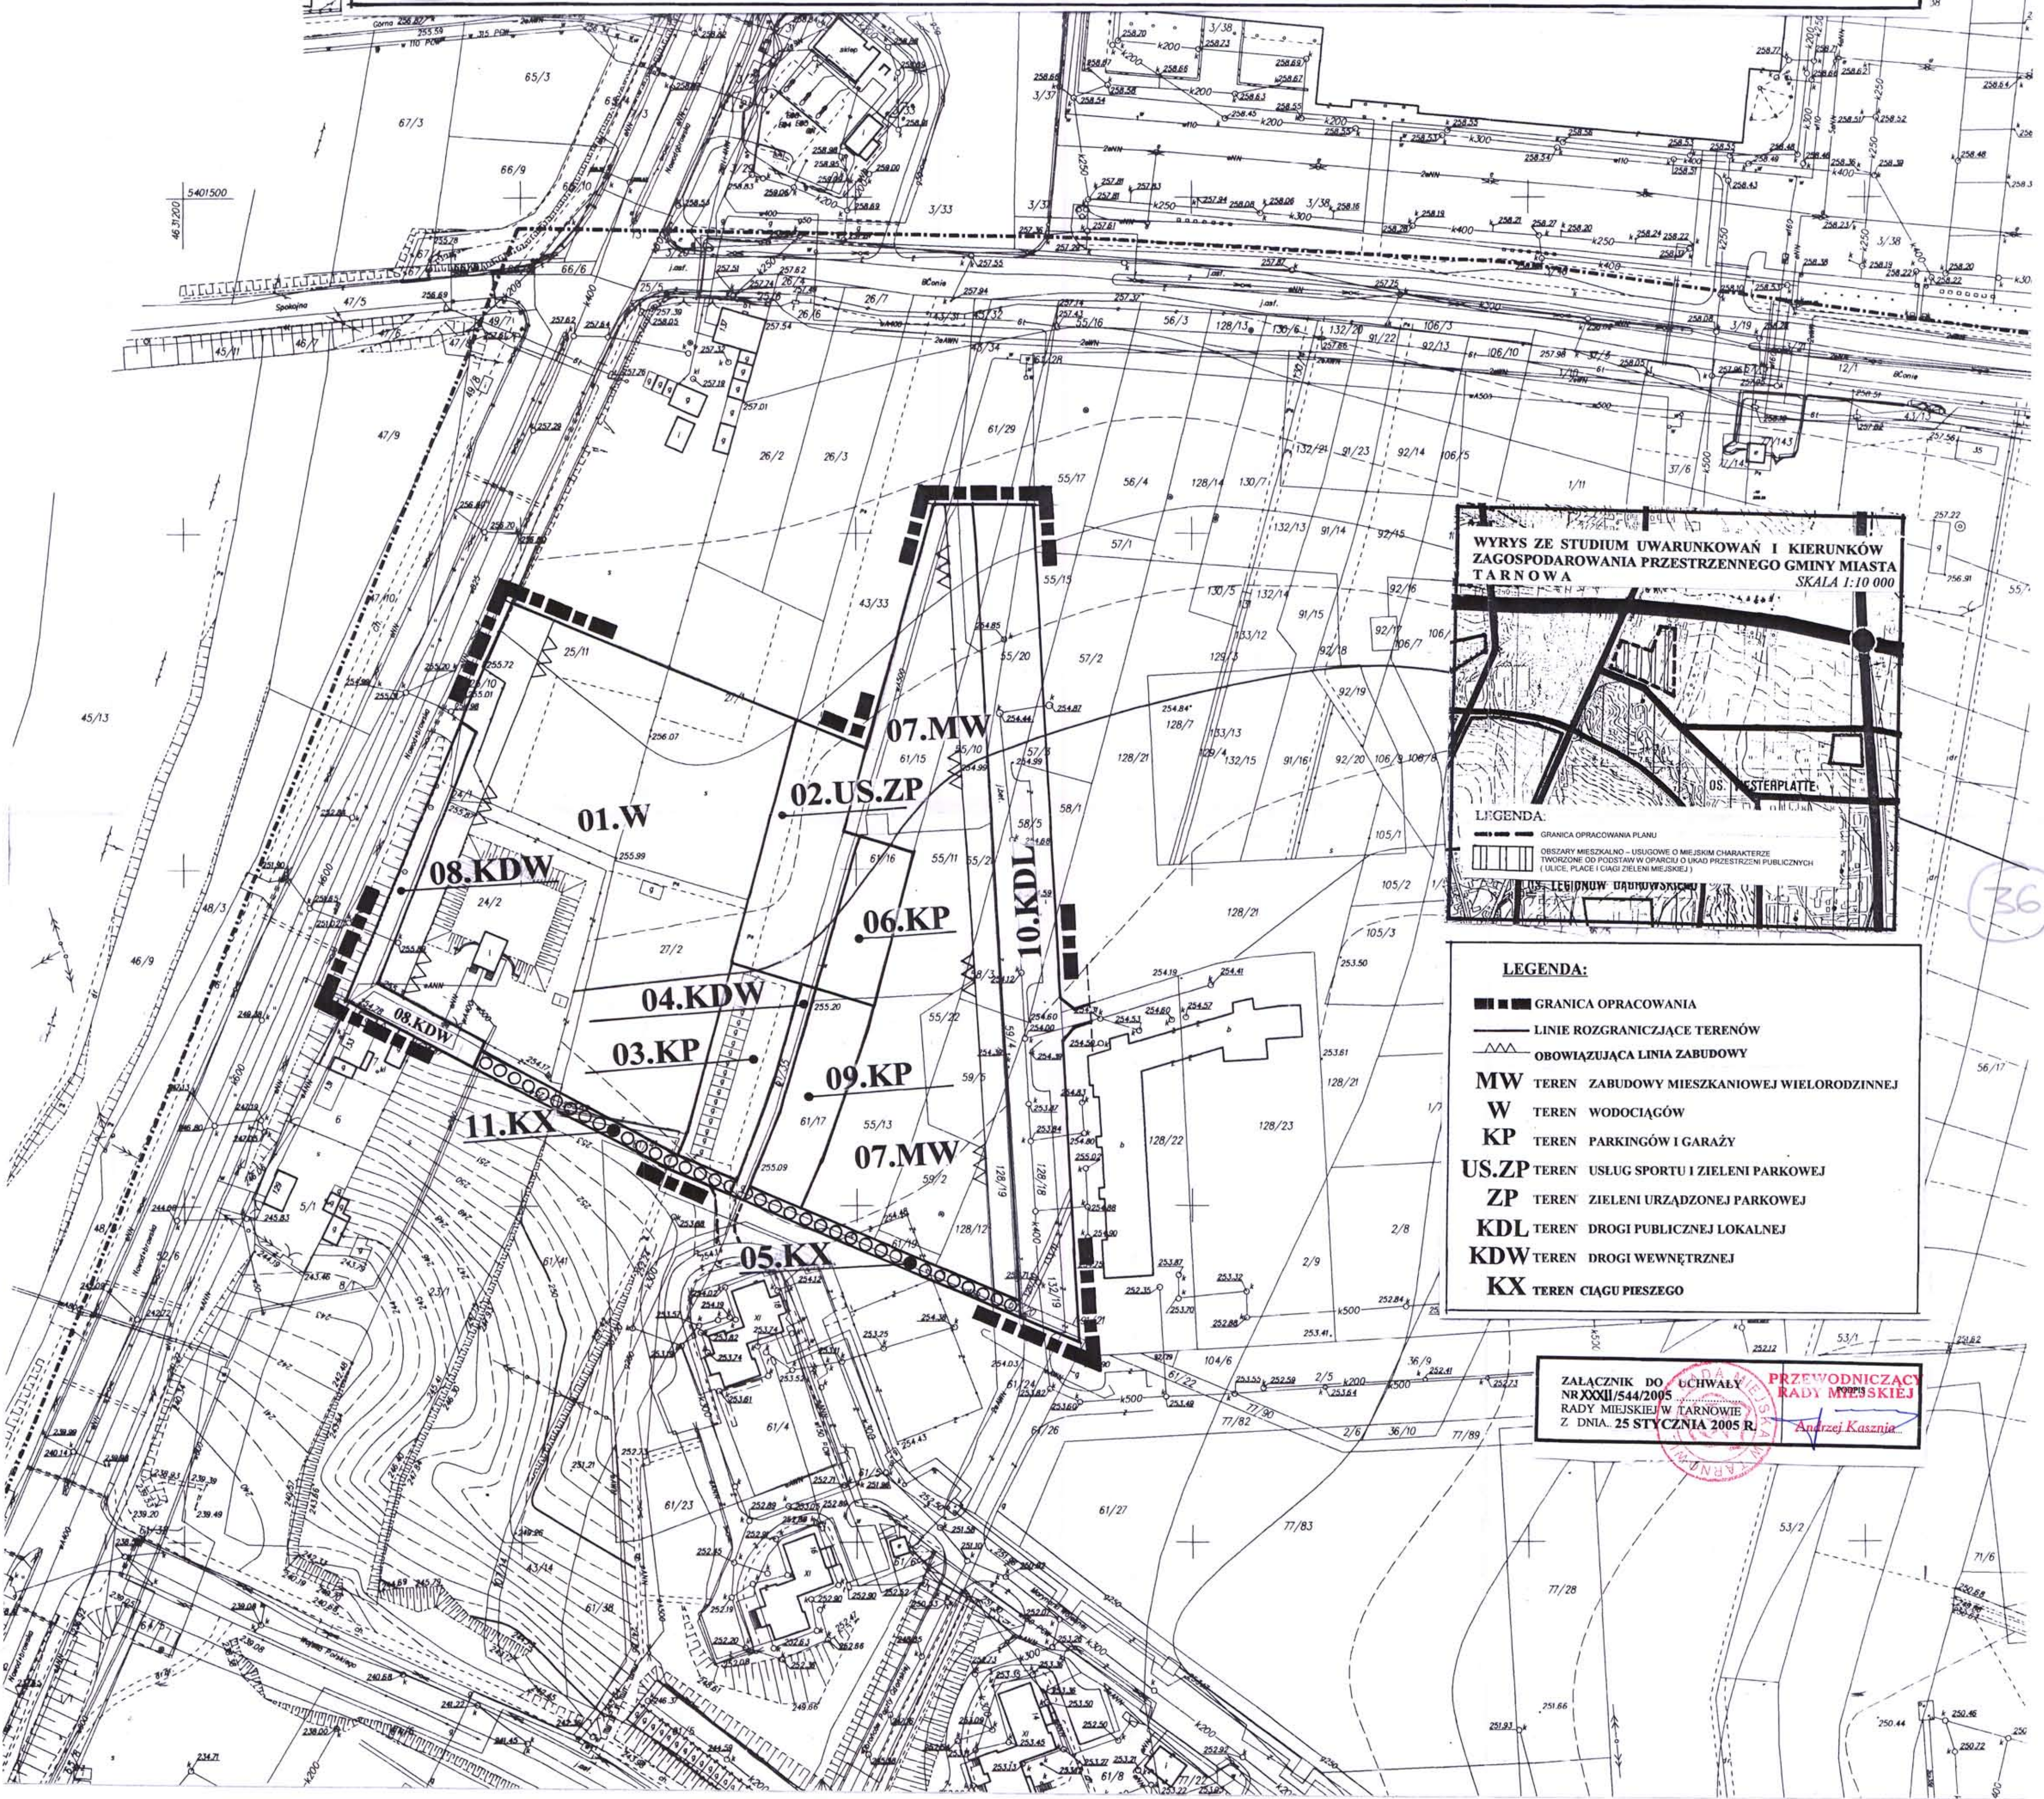

- LEGENDA:**
- GRANICA OPRAWNIENIA
 - LINIE ROZGRANICZĄCE TERENÓW
 - OBOWIĄZUJĄCA LINIA ZABUDOWY
 - MW TEREN ZABUDOWY MIESZKANIOWEJ WIELORODZINNEJ
 - W TEREN WODOCIĄGÓW
 - KP TEREN PARKINGÓW I GARAŻY
 - US.ZP TEREN USŁUG SPORTU I ZIELONI PARKOWEJ
 - ZP TEREN ZIELONI URZĄDZONEJ PARKOWEJ
 - KDL TEREN DROGI PUBLICZNEJ LOKALNEJ
 - KDW TEREN DROGI WEWNĘTRZNEJ
 - KX TEREN CIĄGU PIESZEGO

ZALĄCZNIK DO UCHWAŁY PRZEWODNICZĄCY RADY MIEJSKIEJ NR XXXII/544/2005 RADY MIEJSKIEJ W TARNÓWIE Z DNIA 25 STYCZNIA 2005 R. Andrzej Kasznia