MIEJSCOWY PLAN ZAGOSPODAROWANIA PRZESTRZENNEGO miasta TARNÓW

w rejonie ulic LWOWSKA, OKRĘŻNA, RZĘDZIŃSKA

ZAŁĄCZNIK nr 1
do Uchwały Nr .....
z dnia ..... 2008 r.

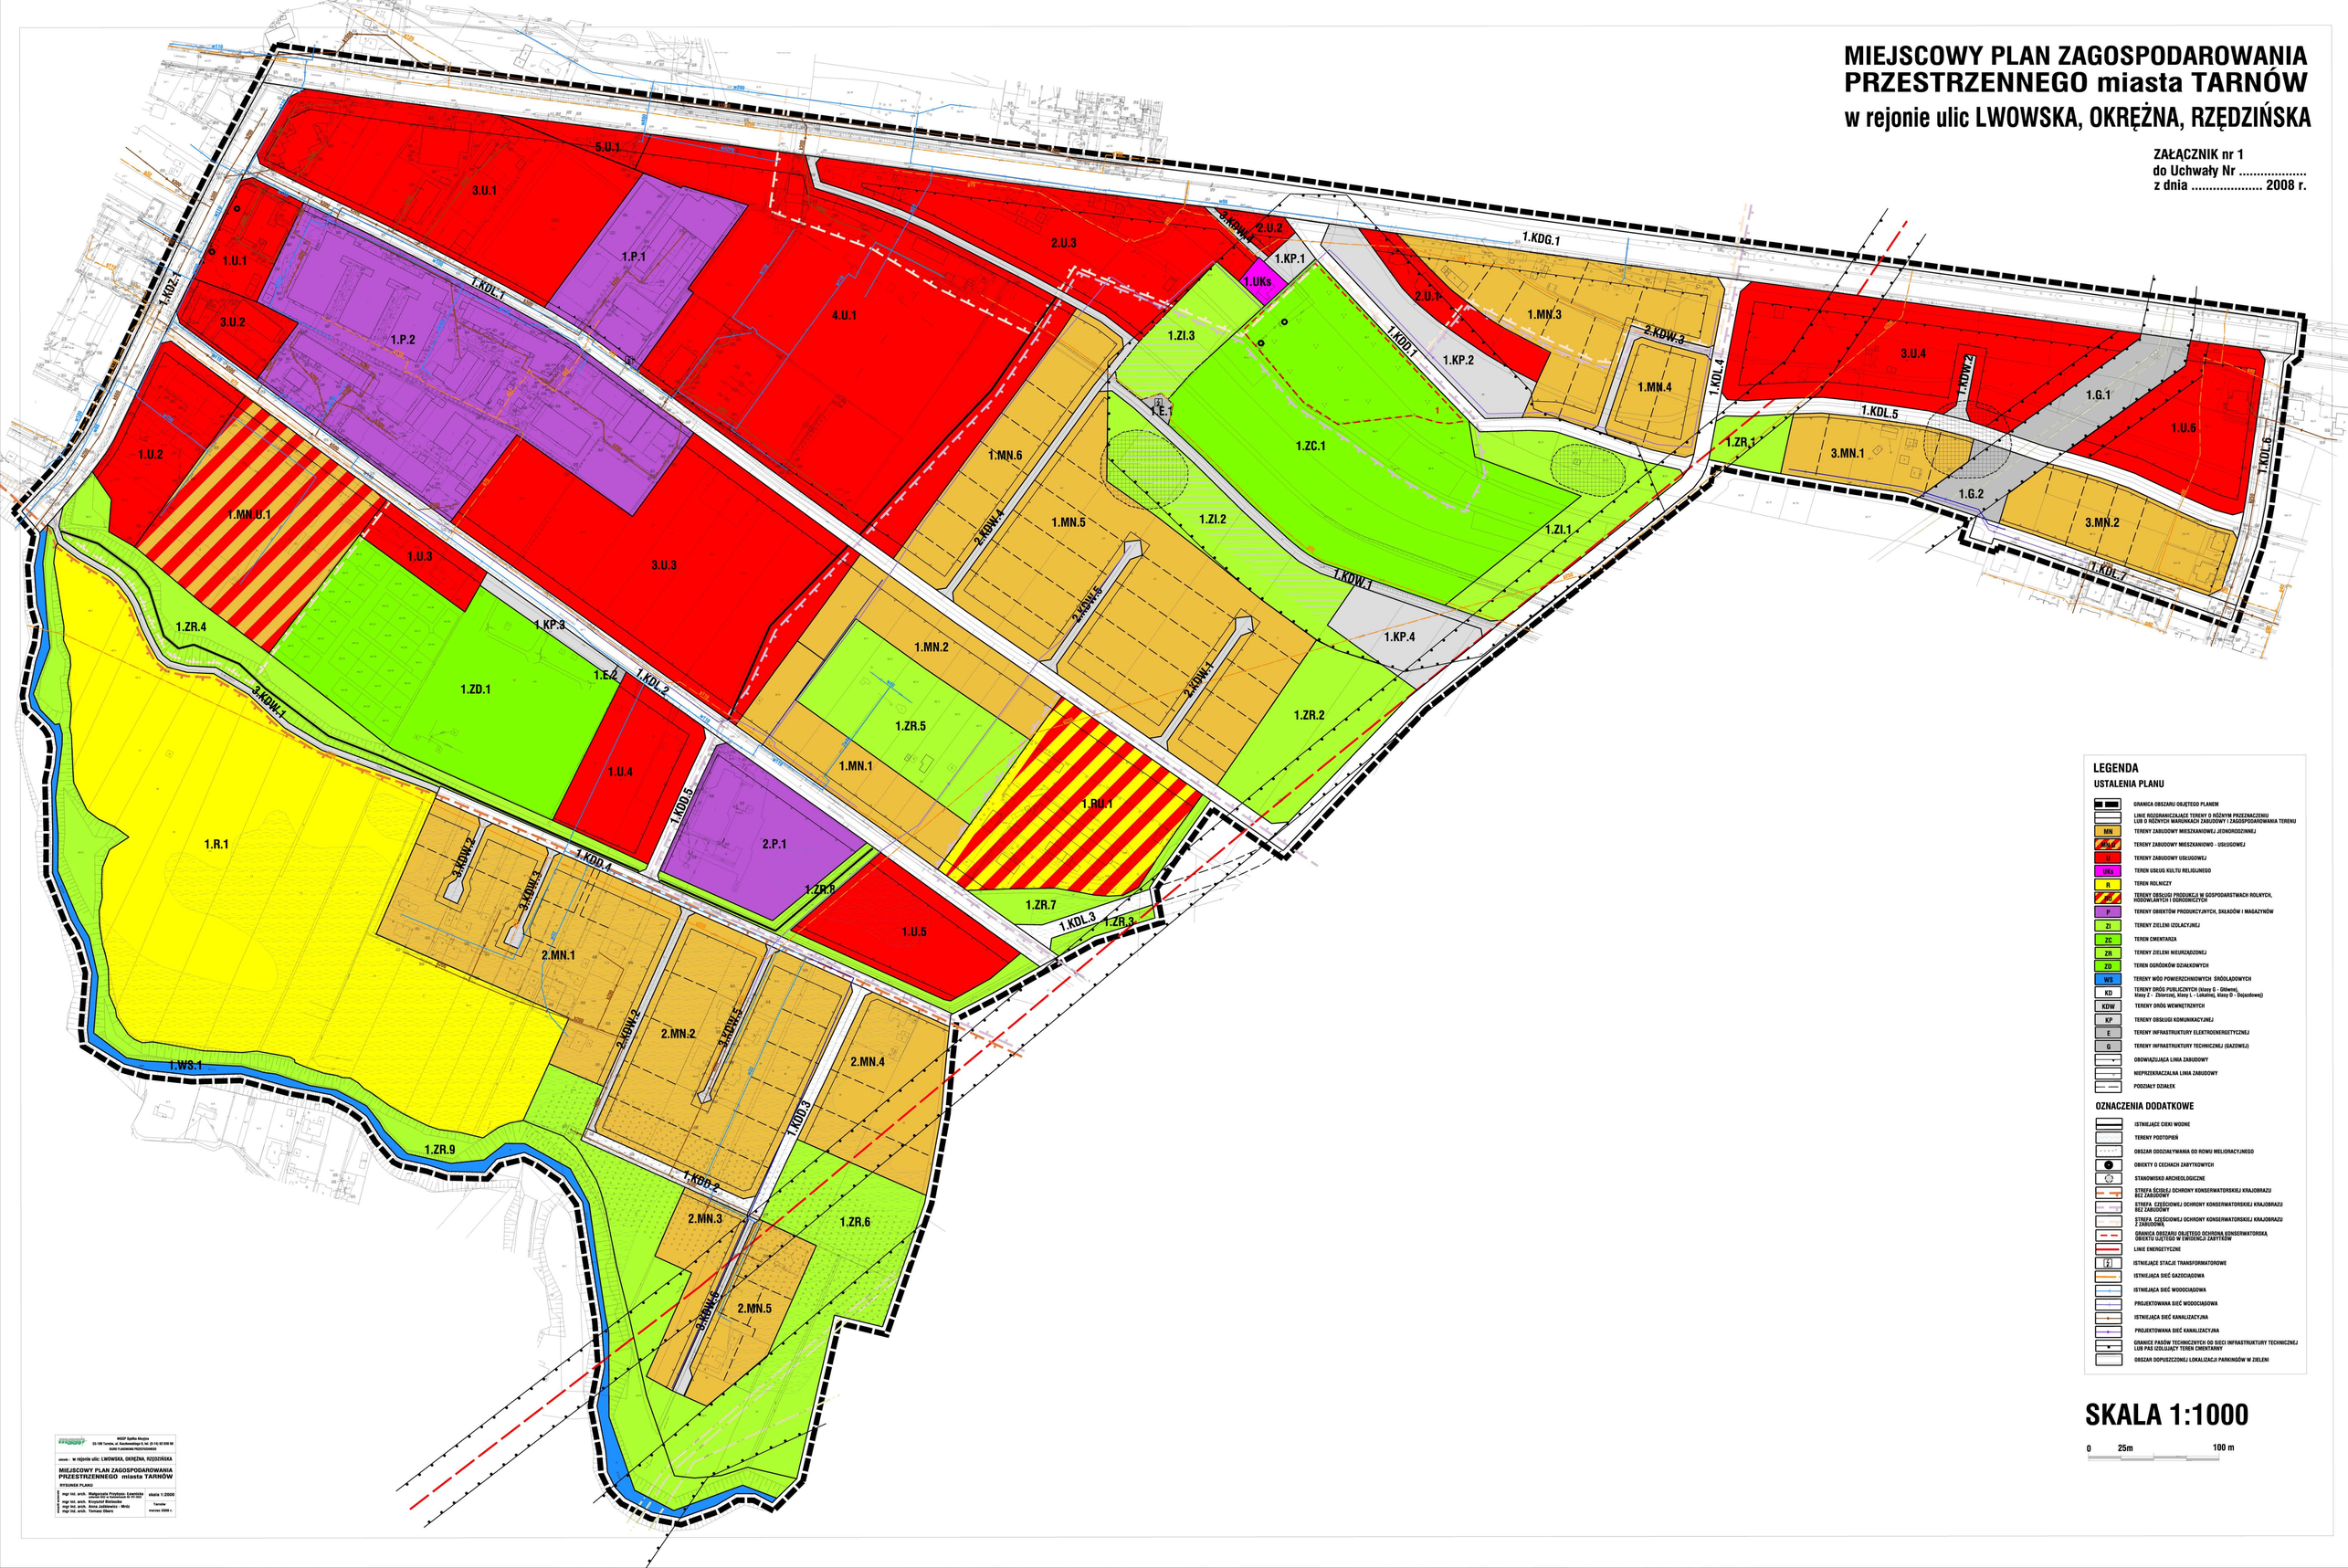

LEGENDA

USTALENIA PLANU

- GRANICA OBSZARU OBJĘTEGO PLANEM
- LINIE ROZGRANICZAJĄCE TERENY O RÓŻNYM PRZEZNACZENIU LUB O RÓŻNYCH WARUNKACH ZABUDOWY I ZAGOSPODAROWANIA TERENU
- MN — TERENY ZABUDOWY MIESZKANIOWEJ JEDNORODZINNEJ
- MN,U — TERENY ZABUDOWY MIESZKANIOWO - USŁUGOWEJ
- U — TERENY ZABUDOWY USŁUGOWEJ
- UKs — TEREN USŁUG KULTU RELIGIJNEGO
- R — TEREN ROLNICZY
- RU — TERENY OBSŁUGI PRODUKCJI W GOSPODARSTWACH ROLNYCH, HODOWLANYCH I OGRODNICZYCH
- P — TERENY OBIEKTÓW PRODUKCYJNYCH, SKŁADÓW I MAGAZYNÓW
- ZI — TERENY ZIELENI UZDLACYJNEJ
- ZC — TEREN CMENTARZA
- ZR — TERENY ZIELENI NIEURZĄDZONEJ
- ZD — TEREN OGRÓDKÓW DZIAŁKOWYCH
- WS — TERENY WÓD POWIERZCHNIOWYCH ŚRÓDLĄDOWYCH
- KD — TERENY DRÓG PUBLICZNYCH (klasy G - Główna), klasy Z - Zbiorczej, klasy L - Lokalnej, klasy D - Dojazdowej)
- KDW — TERENY DRÓG WEWNĘTRZNYCH
- KP — TERENY OBSŁUGI KOMUNIKACYJNEJ
- E — TERENY INFRASTRUKTURY ELEKTROENERGETYCZNEJ
- G — TERENY INFRASTRUKTURY TECHNICZNEJ (GAZOWEJ)
- OBOWIĄZUJĄCA LINIA ZABUDOWY
- NIEPRZEKRACZALNA LINIA ZABUDOWY
- PODZIAŁY DZIAŁEK

OZNACZENIA DODATKOWE

- ISTNIEJĄCE CIEKI WODNE
- TERENY PODTOPIEŃ
- OBSZAR ODDZIAŁYWANIA OD ROWU MELIORACYJNEGO
- OBIEKTY O CECHACH ZABYTKOWYCH
- STANOWISKO ARCHEOLOGICZNE
- STREFA ŚCISŁEJ OCHRONY KONSERWATORSKIEJ KRAJOBRAZU BEZ ZABUDOWY
- STREFA CZĘŚCIOWEJ OCHRONY KONSERWATORSKIEJ KRAJOBRAZU BEZ ZABUDOWY
- STREFA CZĘŚCIOWEJ OCHRONY KONSERWATORSKIEJ KRAJOBRAZU Z ZABUDOWĄ
- GRANICA OBSZARU OBJĘTEGO OCHRONĄ KONSERWATORSKĄ OBIEKTU UJĘTEGO W EWIDENCJI ZABYTKÓW
- LINIE ENERGETYCZNE
- ISTNIEJĄCE STACJE TRANSFORMATOROWE
- ISTNIEJĄCA SIEĆ GAZOCIĄGOWA
- ISTNIEJĄCA SIEĆ WODOCIĄGOWA
- PROJEKTOWANA SIEĆ WODOCIĄGOWA
- ISTNIEJĄCA SIEĆ KANALIZACYJNA
- PROJEKTOWANA SIEĆ KANALIZACYJNA
- GRANICE PASÓW TECHNICZNYCH OD SIECI INFRASTRUKTURY TECHNICZNEJ LUB PAS UDSŁUGI TERENU CMENTARNY
- OBSZAR DOPUSZCZONEJ LOKALIZACJI PARKINGÓW W ZIELENI

SKALA 1:1000

0 25m 100 m

MOSP Spółka Akcyjna
33-100 Tarnów, ul. Kardynałowskiego 8, tel. (0 14) 62 639 00
BIURO PLANOWANIA PRZESTRZENNEGO

obszar: W rejonie ulic: LWOWSKA, OKRĘŻNA, RZĘDZIŃSKA

MIEJSCOWY PLAN ZAGOSPODAROWANIA PRZESTRZENNEGO miasta TARNÓW

RYSUNEK PLANU

mgr inż. arch.	Małgorzata Pasiecka- Lewandzka	skala 1:2000
mgr inż. arch.	Ewa Kowalczyk- Ziętek	
mgr inż. arch.	Krzysztof Bielawska	
mgr inż. arch.	Anna Jaśkiewicz - Mróz	Tarnów
mgr inż. arch.	Tomasz Olszo	marzec 2008 r.