

# MIEJSCOWY PLAN ZAGOSPODAROWANIA PRZESTRZENNEGO TARNÓW - DZIELNICA KOSZYCE



MAPA SYTUACYJO-WYSOKOŚCIOWA  
SKALA 1:1000

m. TARNÓW


OBREB: 291 DZIAŁKA: 32/31 i inne  
Sekoja: 174.121.1332 (700), 174.121.1334 (719)

Wykonawca: Tarnów 7.03.2000 r.

MAREK CHRZANOWSKI  
33-100 TARNÓW  
ul. Bitwy pod Świeżakami 1/179  
USŁUGI GEODEZYJNE  
Upr. Budowl. Nr. 3892 III, 20-45-77  
Kont. 001 34-81-81, 001 34-81-82

PREZYDENT MIASTA TARNÓWA  
URZĄD MIASTA TARNÓWA  
Wydział Geodezji, Katastru i Neurochemii  
MIEJSKI OŚRODEK DOKUMENTACJI  
GEODEZYJNEJ I KARTOGRAFICZNEJ  
W obszarze opracowania planu...  
Tarnów 01.03.00 INSP  
mgr inż. Marek Chrzanowski

TEREN OGRANICZONY : UL. KRAKOWSKĄ , UL. KAPIELOWĄ , WAŁEM RZECI BIAŁEJ  
SKALA 1:1000

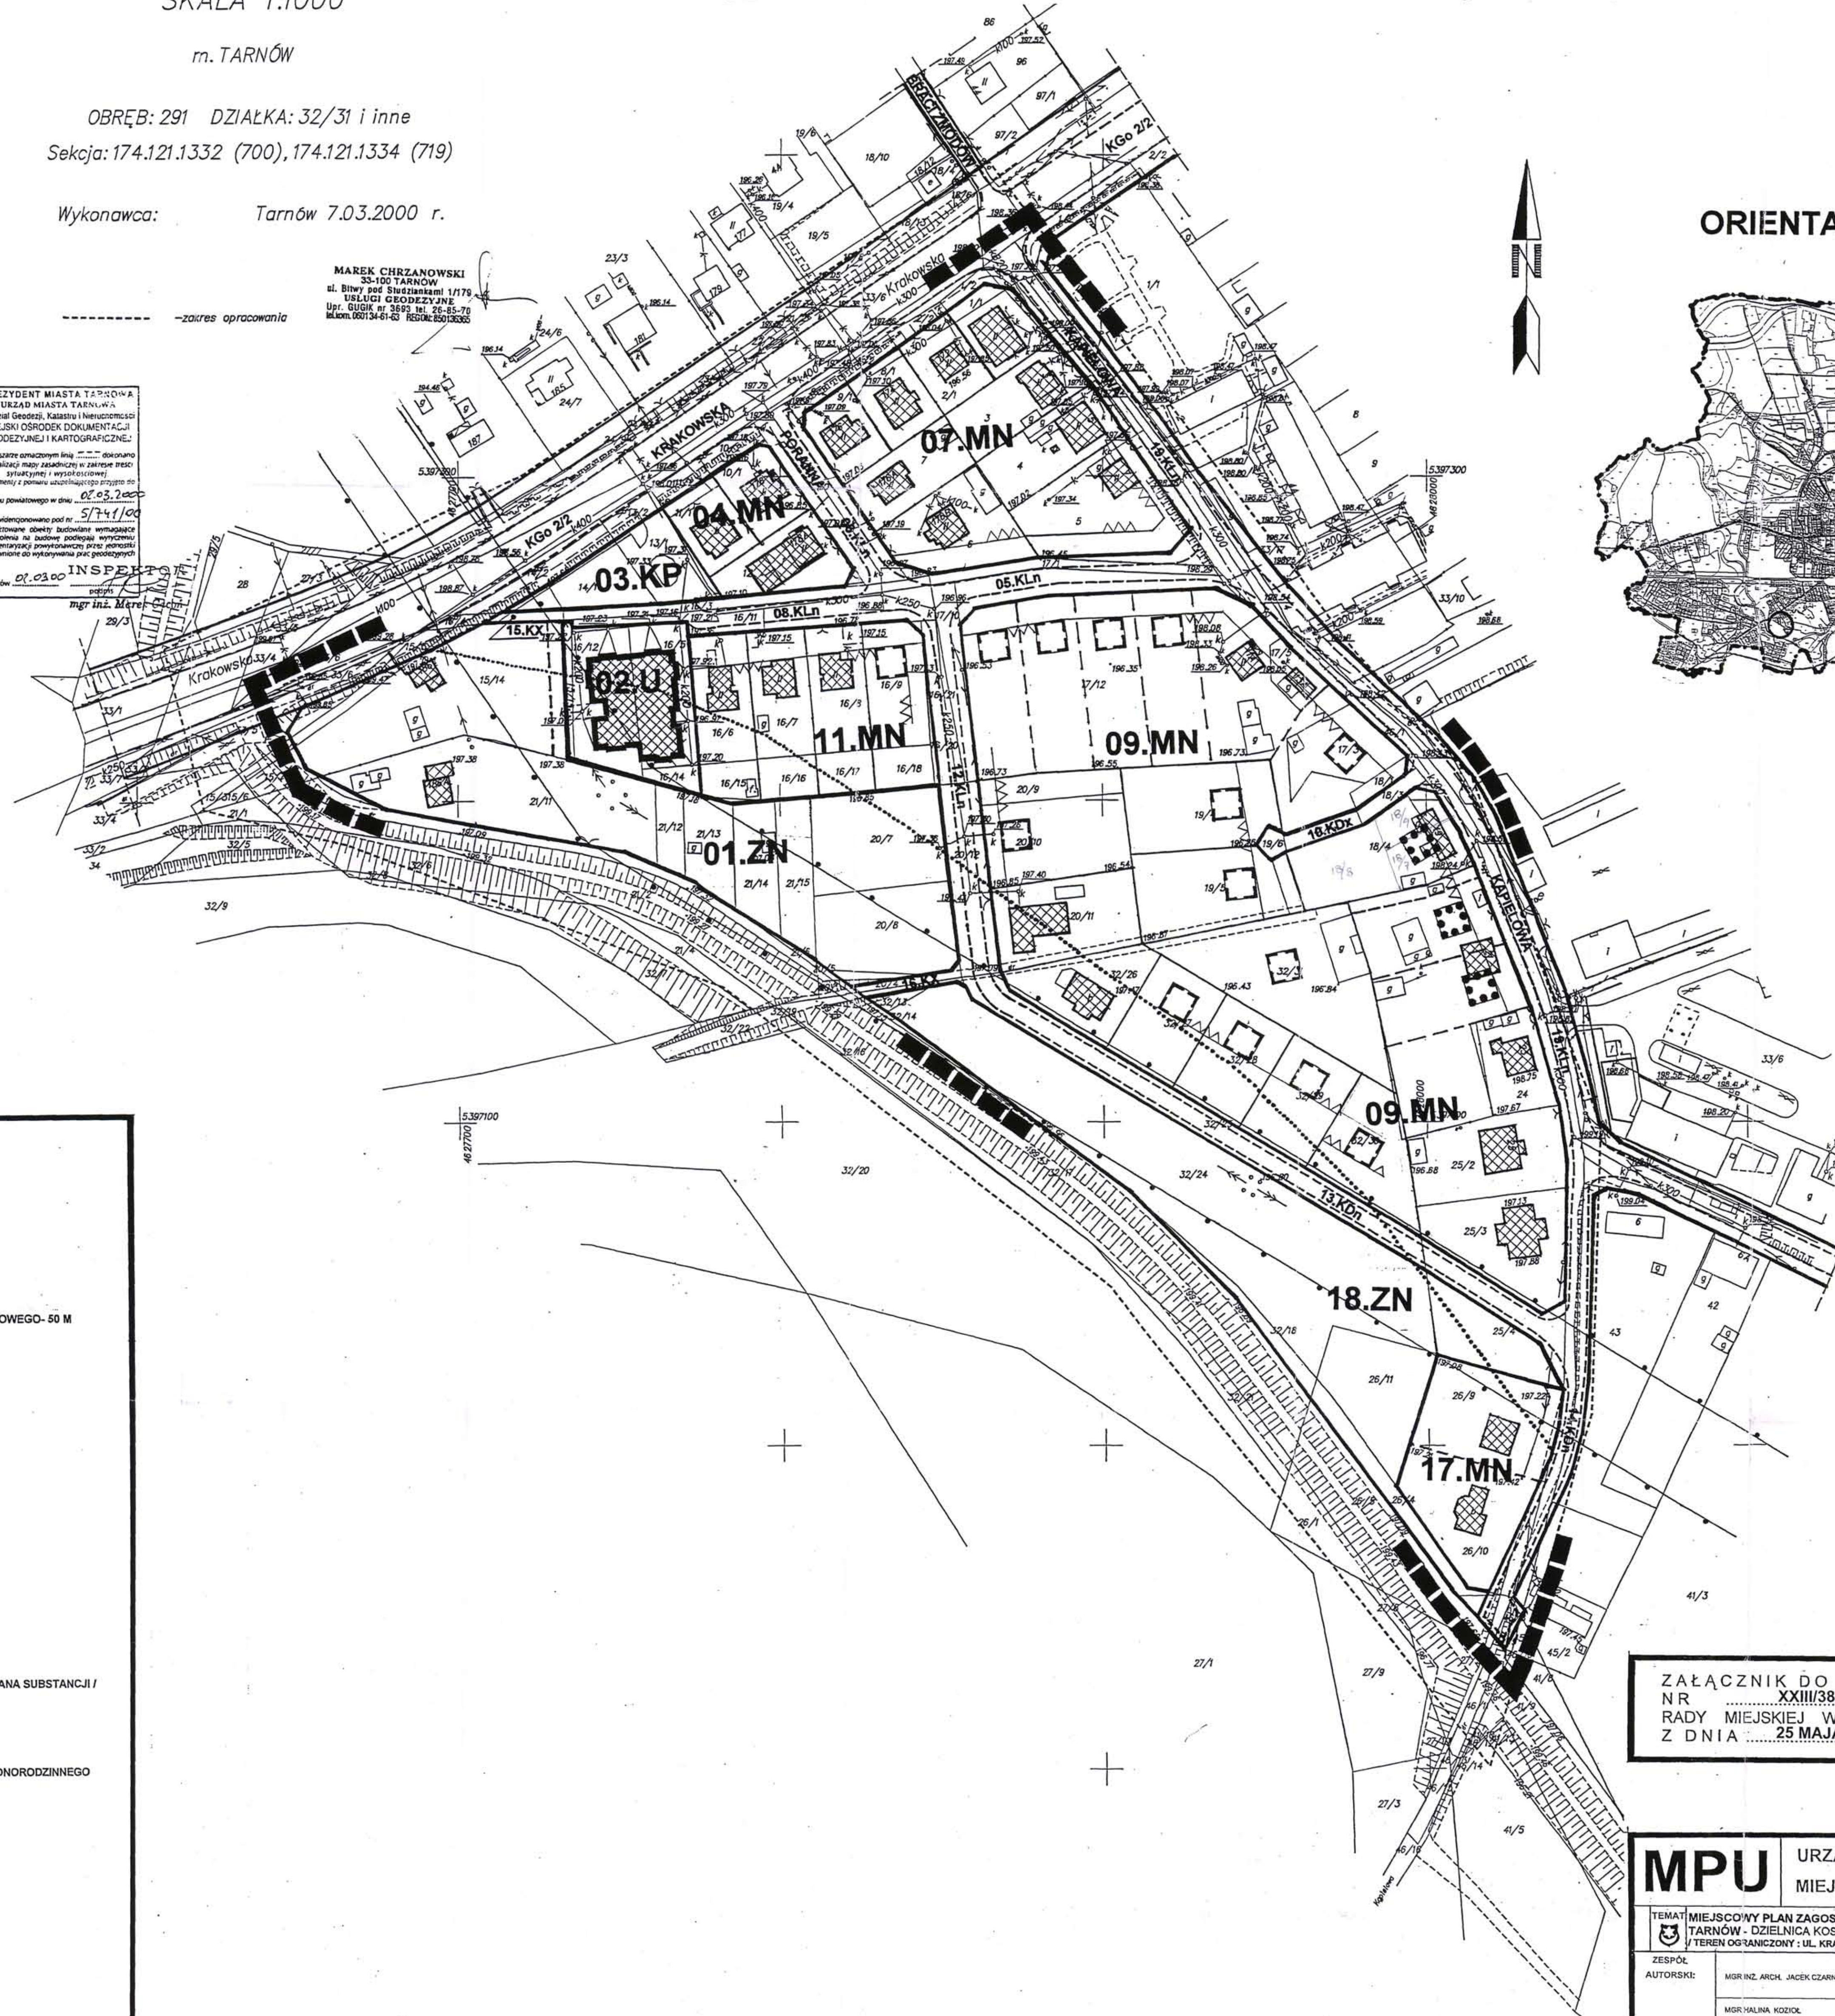

**LEGENDA:**

	GRANICA OPRACOWANIA
	LINIE ROZGRANICZAJĄCE TERENU
	STREFA OCHRONNA WAŁU PRZECIWPOWODZIOWEGO- 60 M
	ODLEGŁOŚĆ TECHNICZNA OD LINII WN 110 kV
	NIEPRZEKACZALNA LINIA ZABUDOWY
	ISTNIEJĄCE GRANICE PODZIAŁU DZIAŁEK
	PROJEKTOWANE GRANICE PODZIAŁU DZIAŁEK
	ISTNIEJĄCE BUDYNKI MIESZKALNE
	ISTNIEJĄCY BUDYNEK USŁUGOWY
	PROJEKTOWANE BUDYNKI MIESZKALNE
	PROJEKTOWANE BUDYNKI MIESZKALNE / WYMIANA SUBSTANCJI /
	ISTNIEJĄCE BUDYNKI GOSPODARCZE
	TERENY BUDOWNICTWA MIESZKANIOWEGO JEDNORODZINNEGO
	TERENY ZIELENI NISKIEJ URZĄDZONEJ
	DROGI GŁÓWNE OBSZAROWE
	DROGI LOKALNE
	DROGI OSIEDLOWE DOJAZDOWE
	CIĄGI PIESZO - JEZDNE
	CIĄGI PIESZE

ZAŁĄCZNIK DO UCHWAŁY  
NR ..... XXIII/380/2000  
RADY MIEJSKIEJ W TARNOWIE  
Z DNIA ..... 25 MAJA 2000 R.....

PODPIS  
PRZEWODNICZĄCY  
Rady Miejskiej  
Antoni Zioba

<b>MPU</b>		URZĄD MIASTA TARNOWA MIEJSKA PRACOWNIA URBANISTYCZNA	
TEMAT: MIEJSCOWY PLAN ZAGOSPODAROWANIA PRZESTRZENNEGO TARNÓW - DZIELNICA KOSZYCE TEREN OGRANICZONY : UL. KRAKOWSKA, UL. KAPIELOWA, WAŁEM RZECI BIAŁEJ			
ZESPÓŁ AUTORSKI:		SKALA 1:1000	
MGR INŻ. ARCH. JACEK CZARNIK	PODPIS:	DATA ROZPOCZĘCIA OPRACOWANIA:	
MGR HALINA KODOL		DATA ZAKOŃCZENIA OPRACOWANIA:	
MGR INŻ. MAREK MAJLANKA			
MGR INŻ. ARCH. WŁODZIECH GAŁDZISZEWSKI			
KIEROWNIK PRACOWNI:	MGR INŻ. ARCH. JACEK CZARNIK	mgr inż. arch. Jacek Czarnik Uprawniony do projektowania w planowaniu przestrzennym Nr. upr. 108090	