

# MIEJSCOWY PLAN ZAGOSPODAROWANIA PRZESTRZENNEGO




MAPA SYTUACYJNO-WYSOKOŚCIOWA  
z inwentaryzacją urządzeń podziemnych  
TARNÓW - ul. Lwowska, Krupnicza  
skala 1:500

Układ współrzędnych 65° Poziom odniesienia „Adriatyk”  
Ks.rob.nr 4001182199 Sekcja nr 174.121.0534 (520)  
Tarnobrzeg dn.22.11.1999r

INWESTPROJEKT - TARNÓW  
Spółka z o.o.  
33-100 Tarnobrzeg, ul. Sowińskiego 15  
tel. (0-14) 21-09-36  
GEODETA SPRZĄTANY  
mgr inż. Andrzej Łudawski

520  
174.121.0534  
1:500

## TARNÓW - DZIELNICA GRABÓWKA REJON ULIC LWOWSKIEJ I KRUPNICZEJ

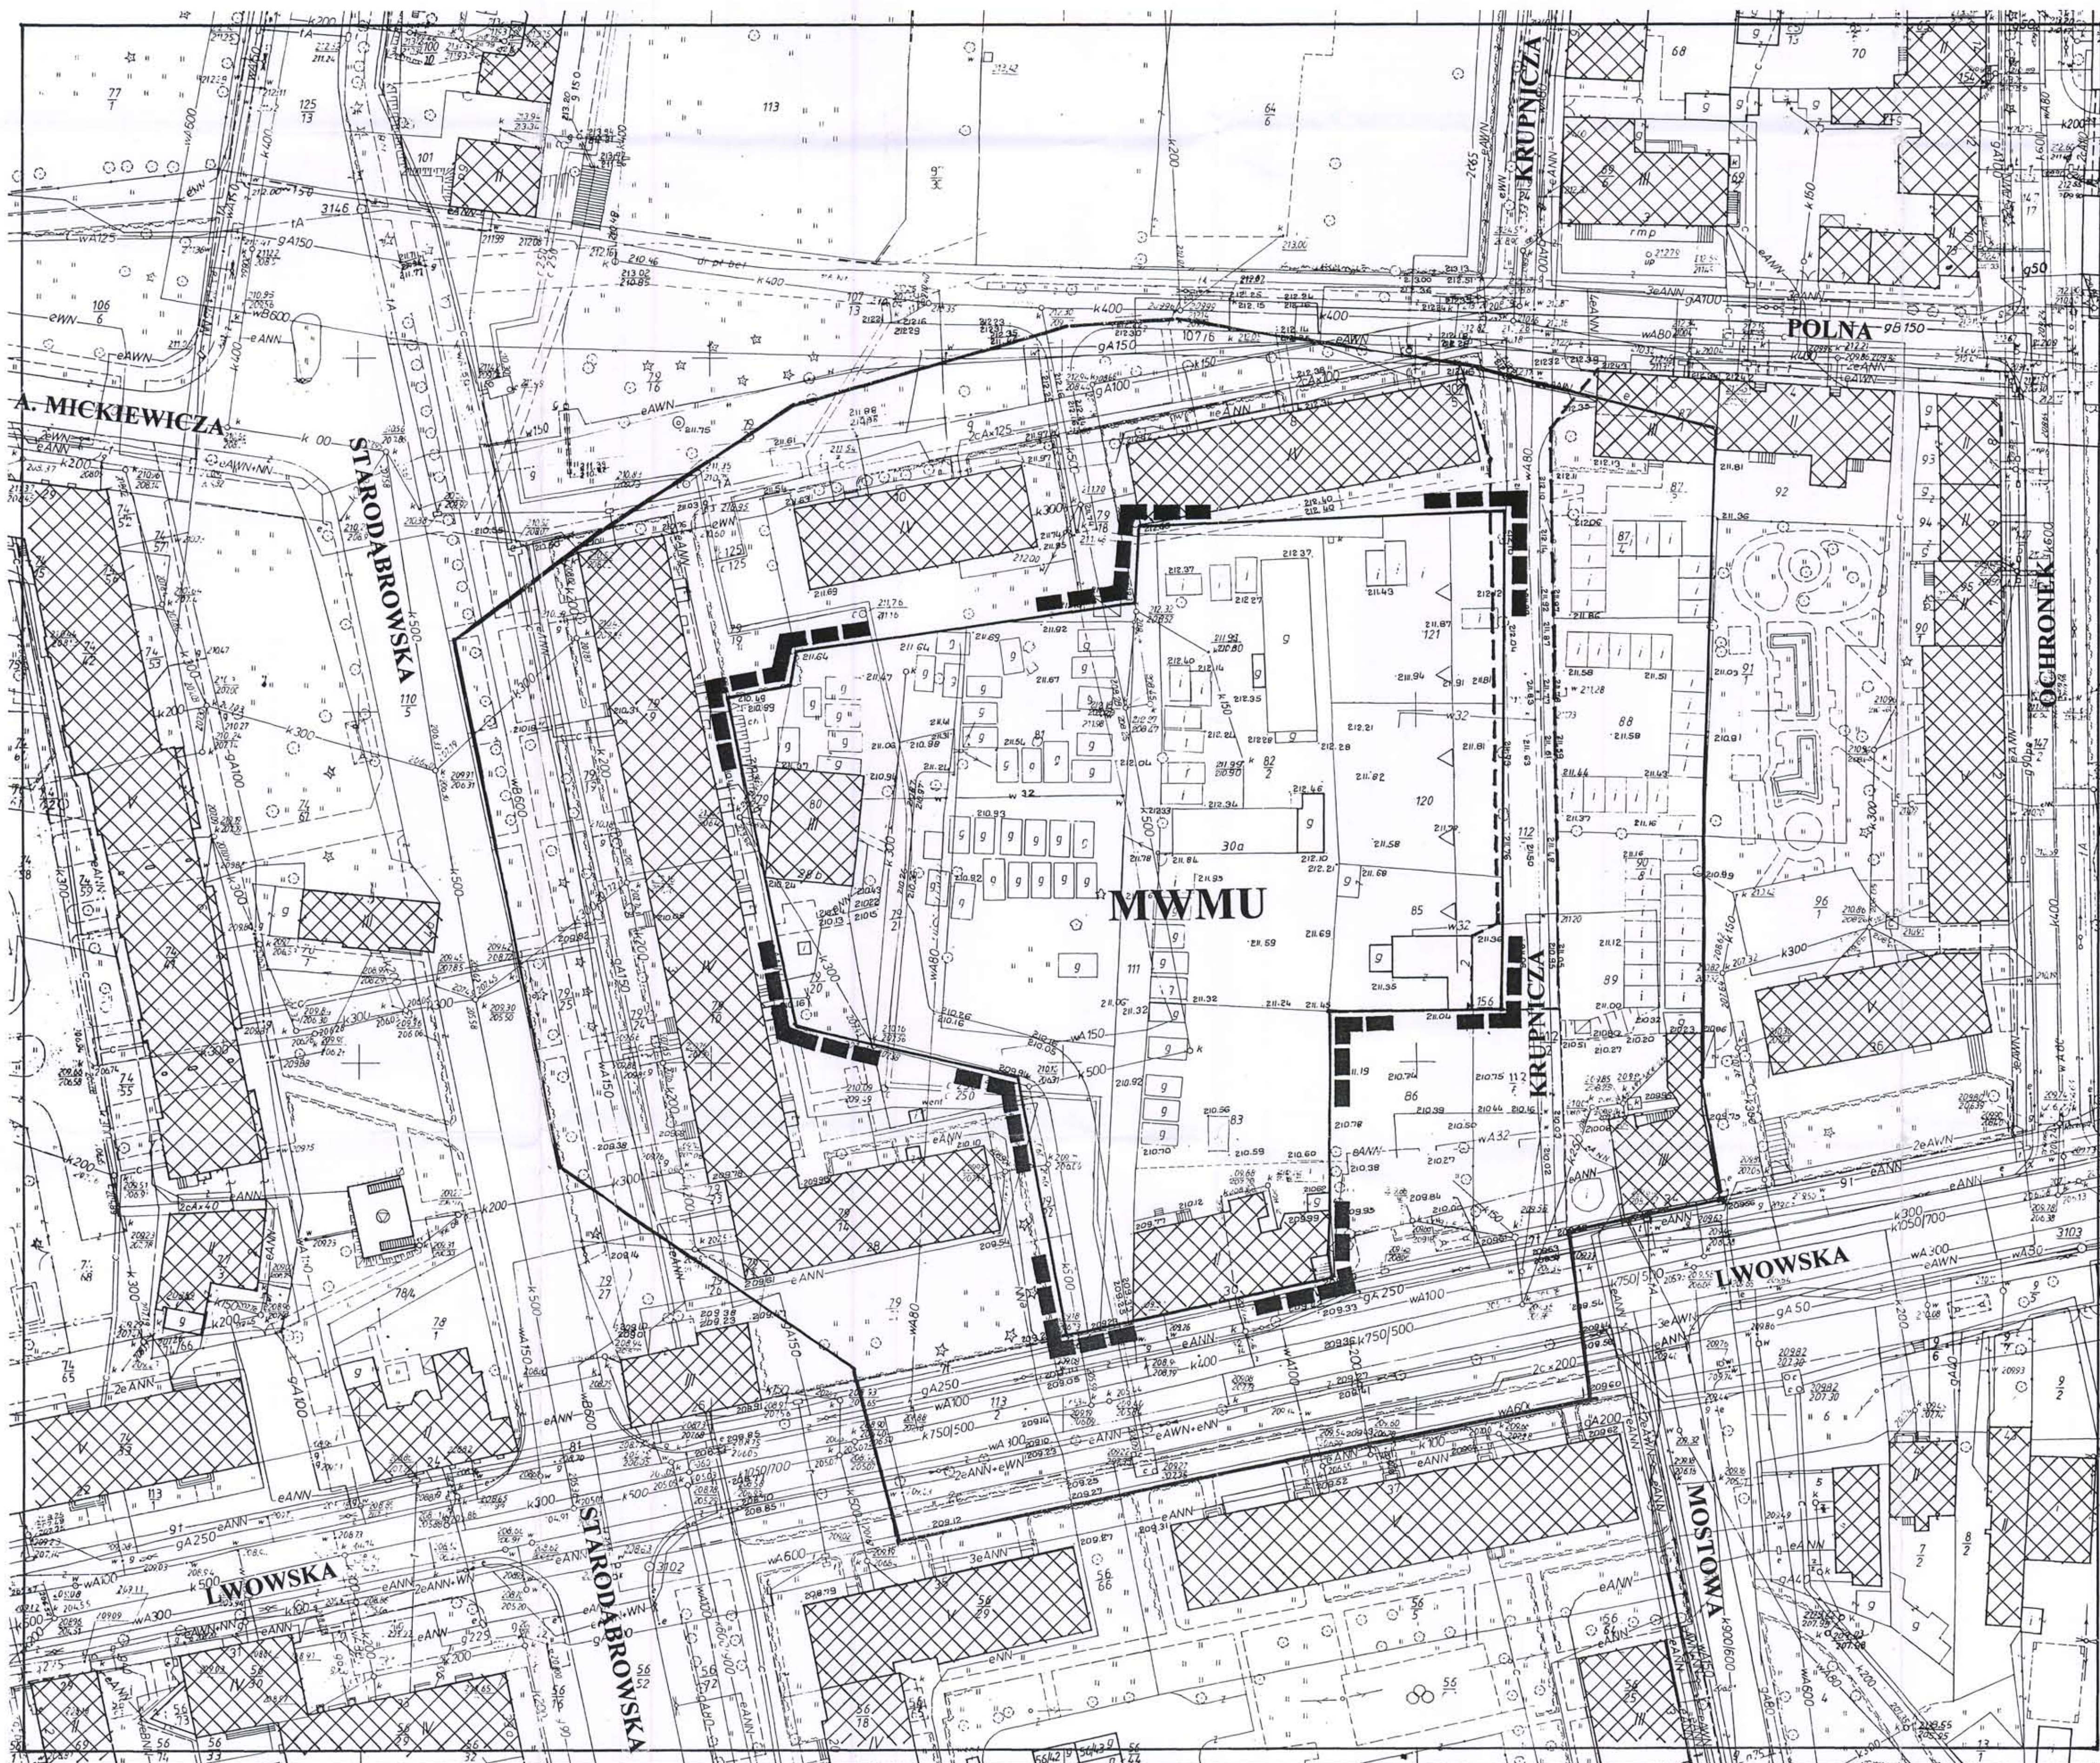

### LEGENDA:

- ▬▬▬▬▬ GRANICA OPRACOWANIA
- ▨▨▨▨▨ ISTNIEJĄCA ZABUDOWA KUBATUROWA
- MWMU - TERENY BUDOWNICTWA MIESZKANIOWEGO WIELORODZINNEGO Z USŁUGAMI WBUDOWANYMI
- ▲▲ NIEPRZEKACZALNA LINIA ZABUDOWY

ZALĄCZNIK DO UCHWAŁY  
NR XXIV/410/2000  
RADY MIEJSKIEJ W TARNOBREZG  
Z DNIA ...29 CZERWCA 2000 R.....

PODPIS  
PRZEWODNICZĄCY  
Rady Miejskiej  
Andrzej Zieliński

MPU		URZĄD MIASTA TARNOBREZG MIEJSKA PRACOWNIA URBANISTYCZNA	
TEMAT:	MIEJSCOWY PLAN ZAGOSPODAROWANIA PRZESTRZENNEGO OS. „GRABÓWKA” - REJON UL. LWOWSKA, KRUPNICZA	SKALA 1 : 500	
ZESPÓŁ AUTORSKI	Główny projektant: mgr inż. arch. JACEK CZARNIK mgr inż. arch. Jacek Czarnik Uprawnienie do projektowania w planowaniu przestrzennym Nr upr. 1080/99	Data rozpoczęcia opracowania 30.06.1999r	
	Projektant: mgr inż. arch. WOJCIECH GAJDZISZEWSKI		
	Projektant: mgr HALINA KOZIOL	Data zakończenia opracowania	
	Projektant: mgr inż. MAREK MAŚLANKA		